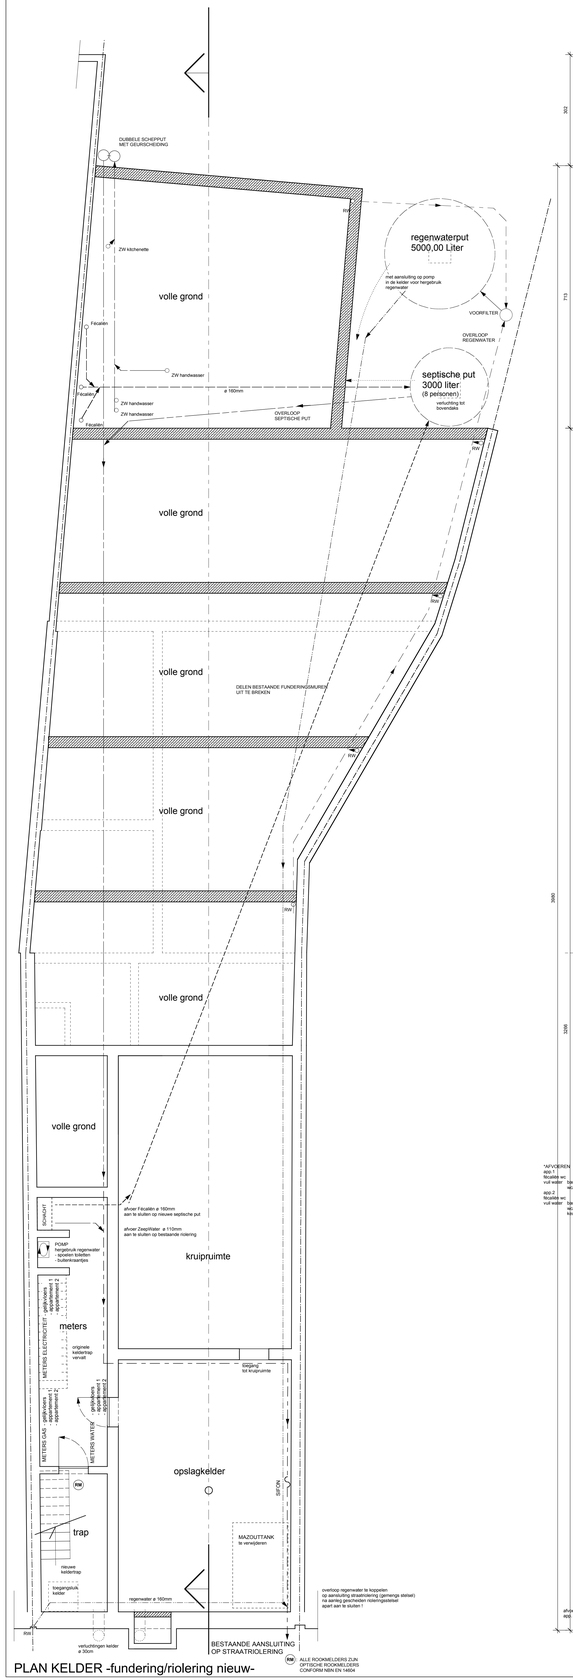

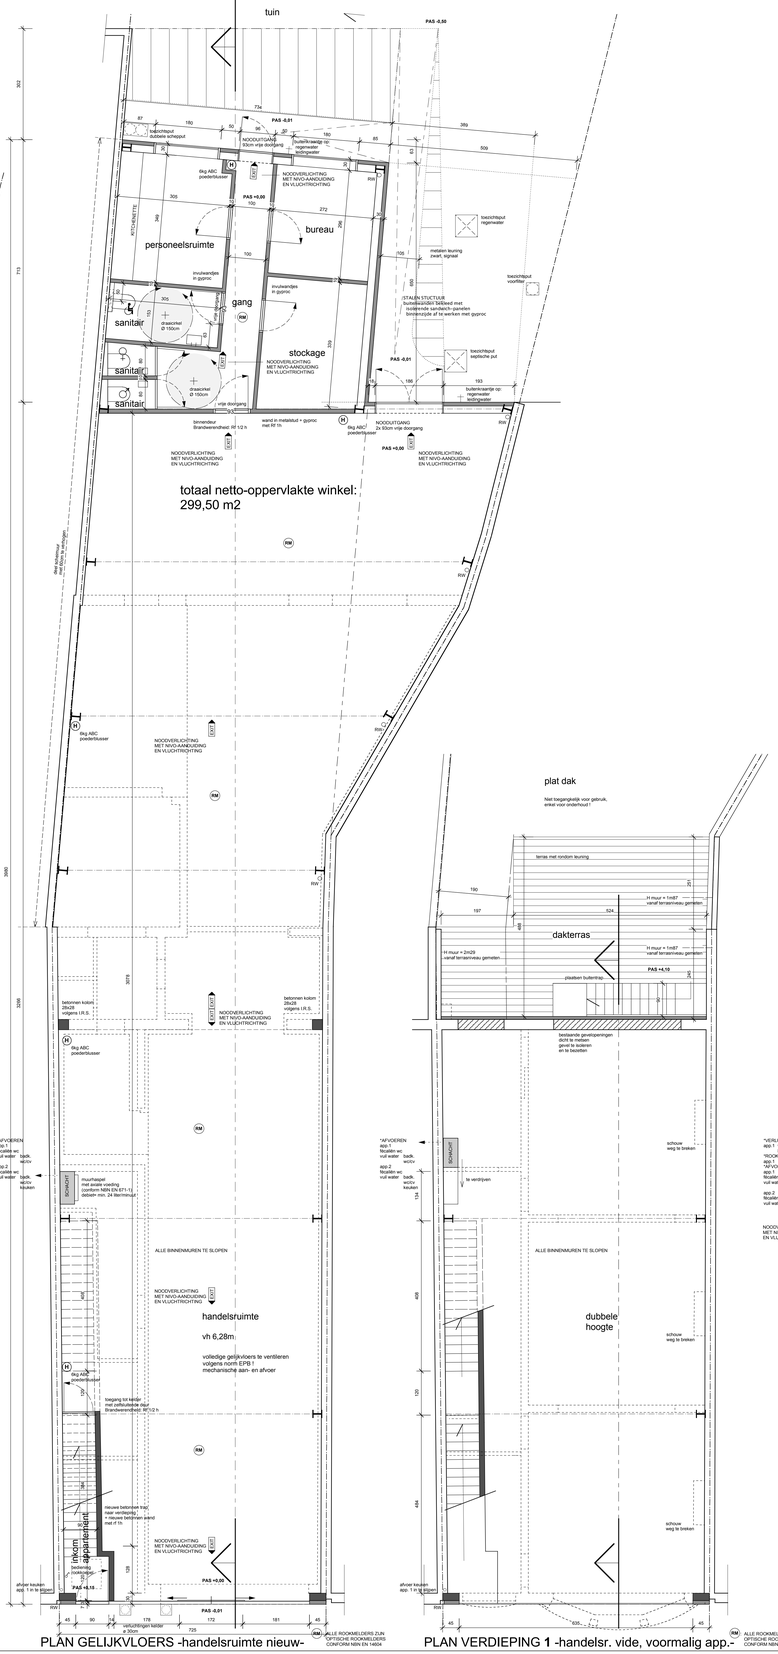

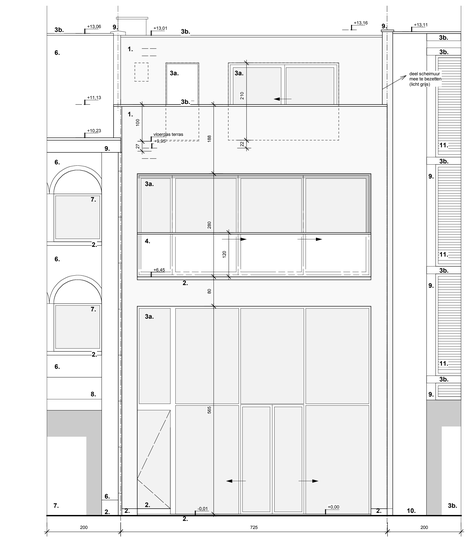

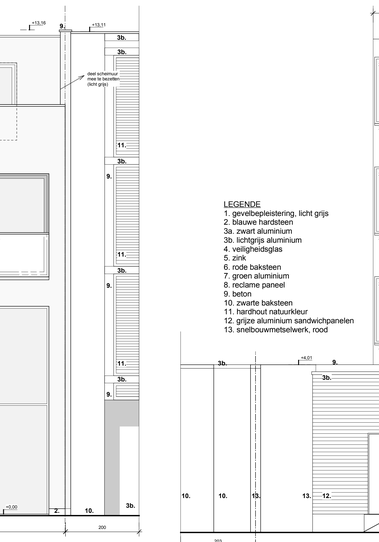

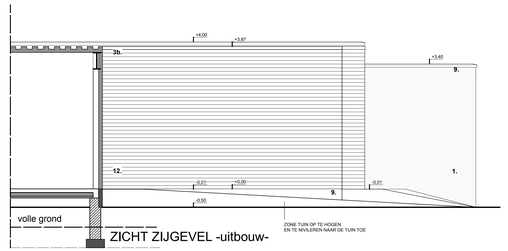

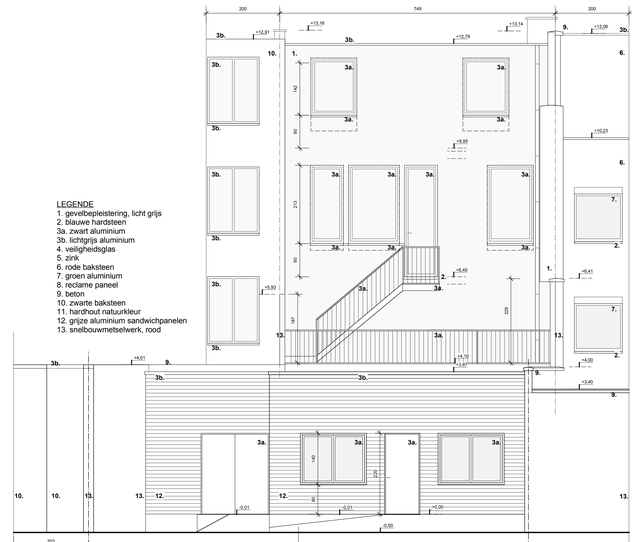

BOUWAANVRAAG

VERBOUWING met UITBREIDING HANDELSGELIJKVLOERS
+ VERBOUWING van 1 APPARTEMENT en 1 STUDIO

BOUWHEER	ATRIUM BVBA Zaakvoerder Coen Dirk Tolstraat 75 B-2000 Antwerpen atrium@telenet.be	+32(0)495509579
BOUWPLAATS	STATIELEI 111, B-2640 MORTSEL	
	afdeling 2, kadastrale sectie B, nr. 77 V 2	
ARCHITECT	**AR CONCEPT BVBA** ARCHITECTENVENNOOTSCHAP Architect-zaakvoerder Vermeersch Sacha Montignystraat 12 B-2018 Antwerpen arconcept@telenet.be	+32(0)496514208
INHOUD	PLANNEN NIEUW GEVELS NIEUW	schaal: 1/50
plan 1/3	datum: MEI 2010	