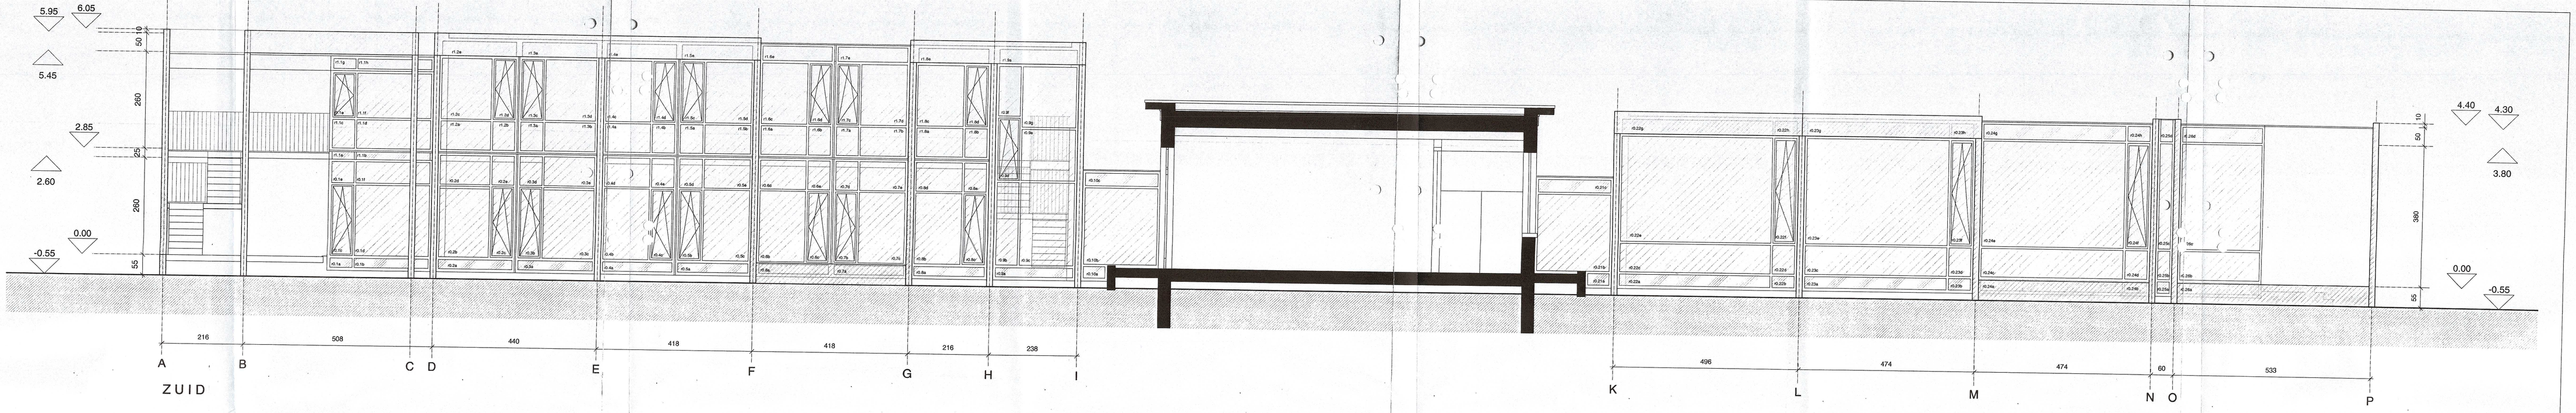

ZUID

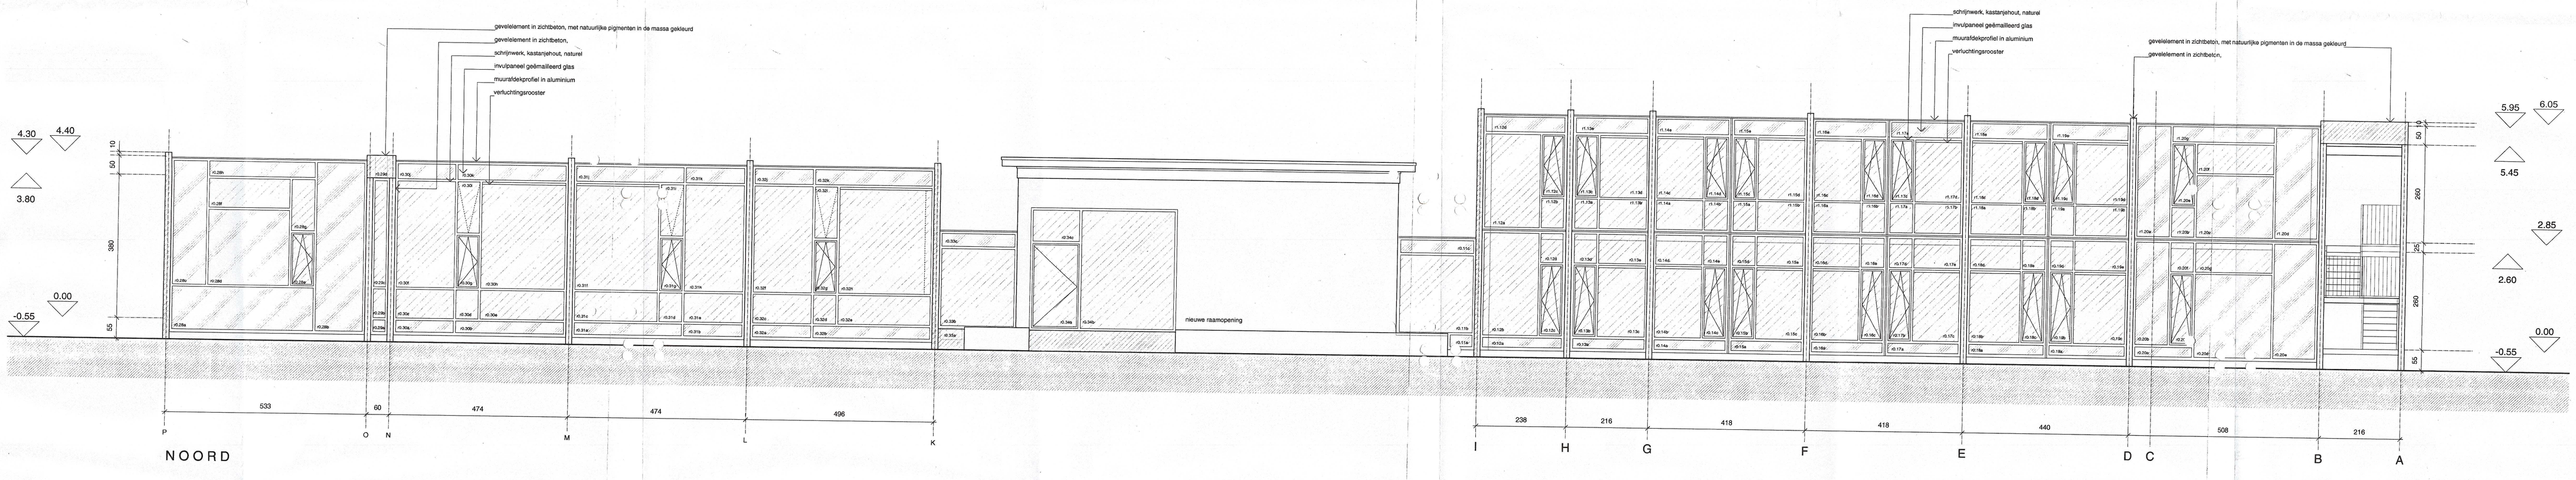

NOORD

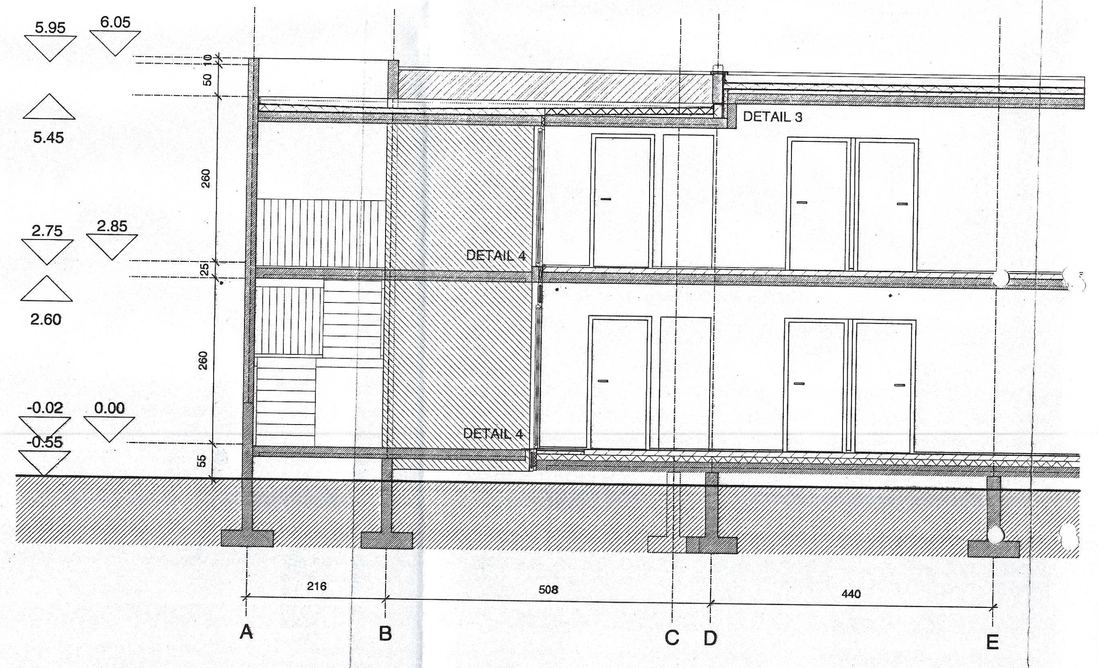

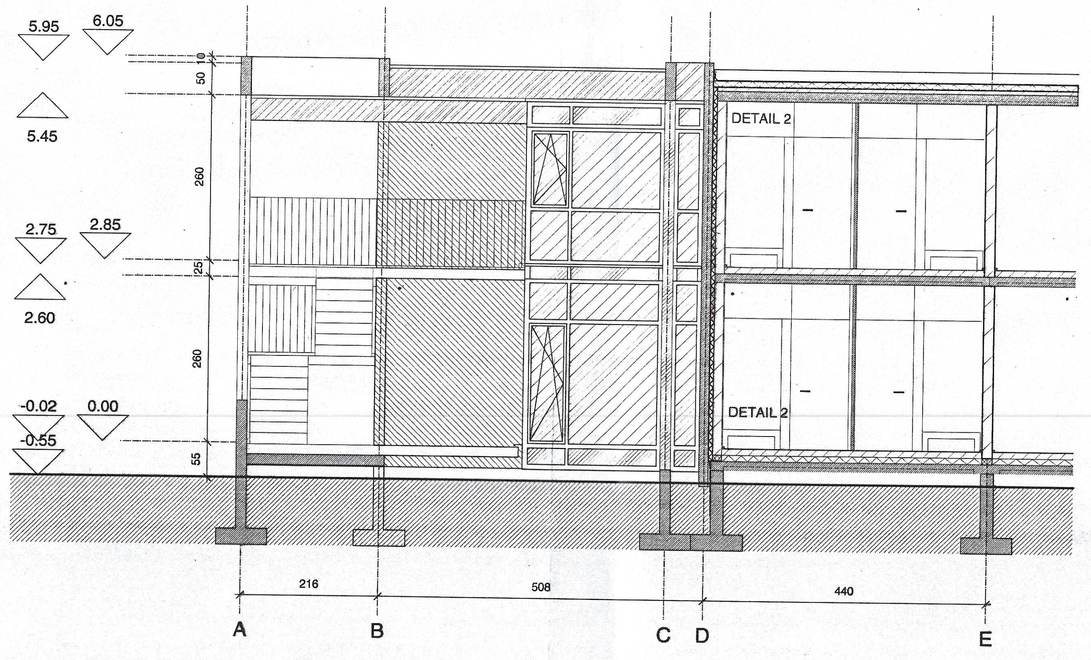

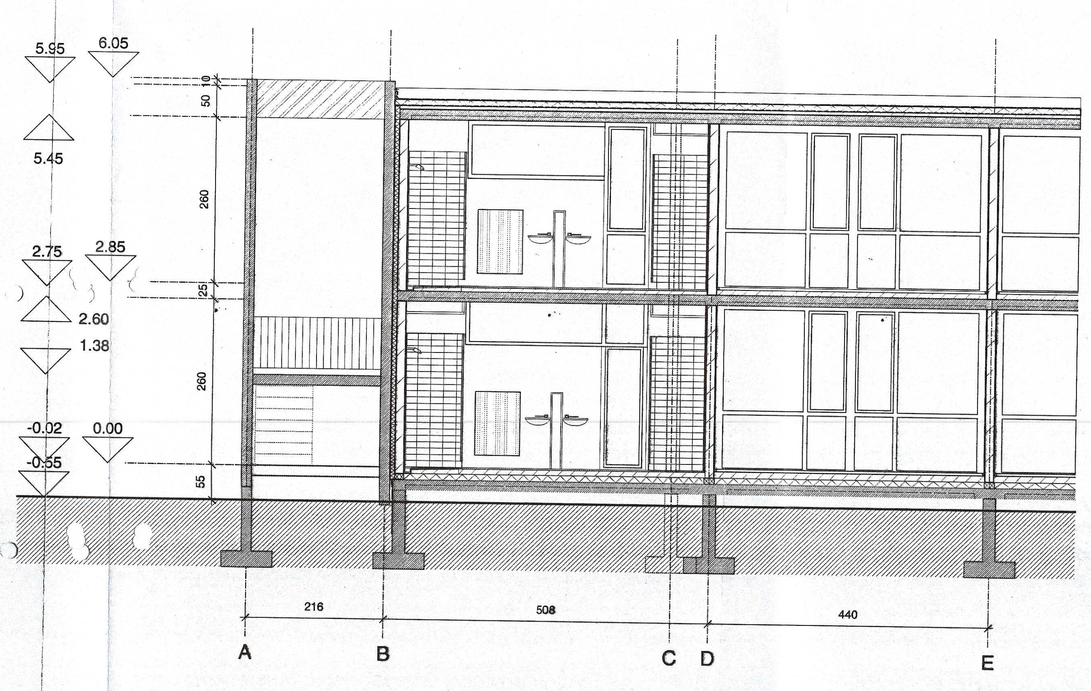

LEGENDE

gevelelementen in zichtbeton,
(deels elementen met natuurlijke pigmenten in de massa gekleurd)
schrijnwerk kastanjehout, naturel
invulpanelen geëmailleerd glas
regenwaterafvoeren in zink
muurafdekproteilen in aluminium

Alle funderingen zijn aan te zetten in vaste, ongeroerde bodem; op wisselende diepte, onafgezien van de aanduidingen op de plannen ;

Alle dragende elementen maken deel uit van een stabiliteitsstudie, uitgevoerd door het bureau ABT adviseurs in bouwtechniek, Kammenstraat 18, 2000 Antwerpen ;

Speciale Technieken volgens studie, uitgevoerd door Bureau Bouwtechniek, Kammenstraat 18, 2000 Antwerpen ;

Alle maten zijn te controleren op de werf

Gemeenschapsonderwijs
Afdeling Infrastructuur Regio Oost
FILIP WILLIOTSTRAAT 11 2600 BERCHEM - ANTWERPEN
TEL. (03) 230 79 60 - FAX (03) 230 58 28

SGR 3	Naam en adres van de school	Internaat Brasschaat 'Hof ten Bos' Lage Kaart 538
	Kadastrale ligging	Brasschaat Tate afd. sectie G nr. 59e, 61n
Voorwerp van de studie		Uitbreiding internaat
ARCHITECTUUR		bouwaanvraag / uitvoeringsontwerp
Aanduiding in verband met de tekeningen		GEVELS & SNEDES

Bijhoend bestek	A.51.01.2004.082	Schaal 1 : 50	Blad nr. 4
Nr. IRC/AV		Prijs 5,00 euro opp. 1,27 m2	Aantal bladen 5

Opgemaakt door Architecten ZED
Stationsstraat 8, 2000 Mechelen
tel 015/41 34 90 fax 015/43 25 49 zed@ai-ed.be
Dossier 3ED.016 Veerle Rijs (047 / 28 28 45) Christine Fontaine (0497 / 56 56 20)
Datum : 13 - 09 - 2004 rijs@ai-ed.be christine@ai-ed.be

Klassenlijst.
Aangebrachte wijzigingen

Nr.	Datum	Omschrijving

Architectuur	ZED	
Architectuur studie	Bureau Bouwtechniek	
Stabiliteit	abt	
Technieken	Bureau Bouwtechniek	
Veiligheid	Technix	
Infrastructuur		

AANBESTEDING

goedgekeurd voor uitbreiding vlg. de studieopdracht
Voor de Afgevaardigd Bestuurder
De ambtenaar projectbegeleider architect M.Jagenau

Datum 12-10-2004 Handtekening

Aanvaard door de aannemer

Datum Handtekening