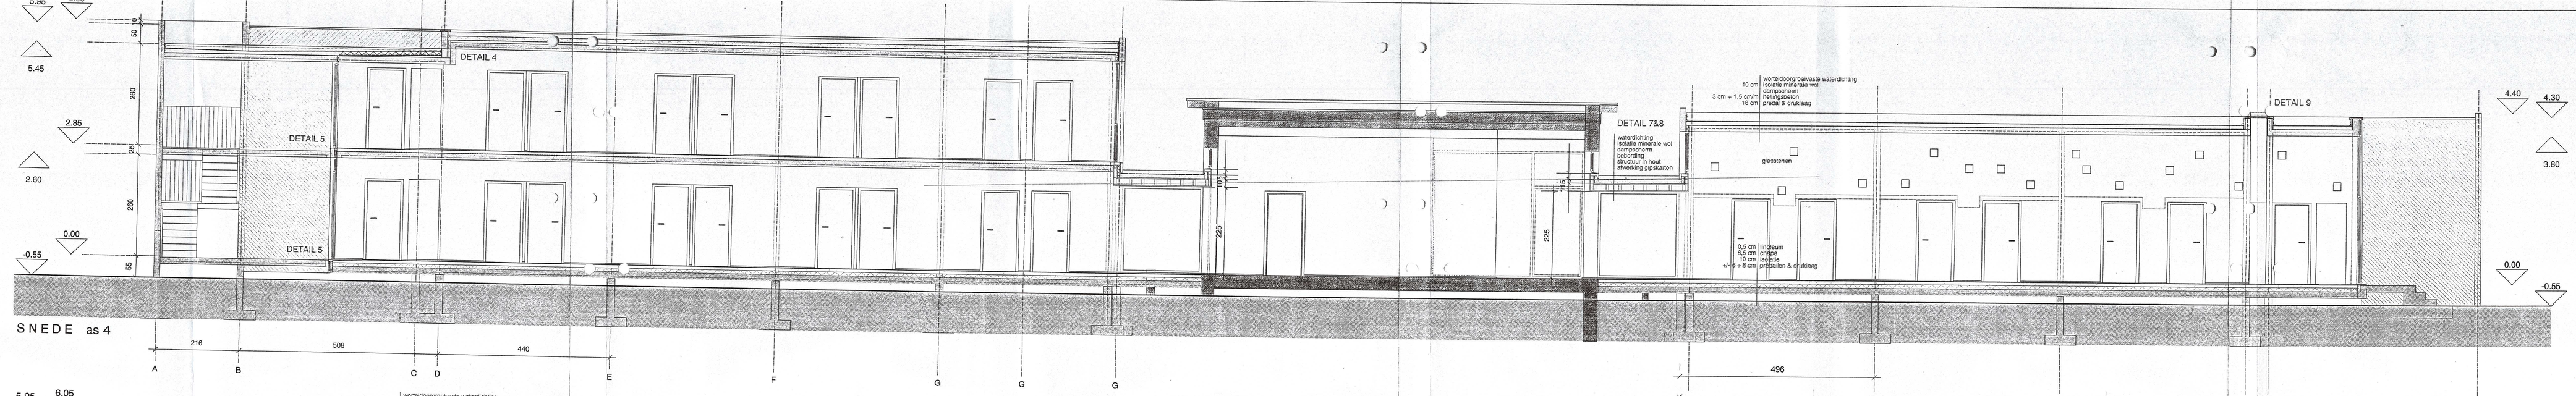

SNEDE as 4

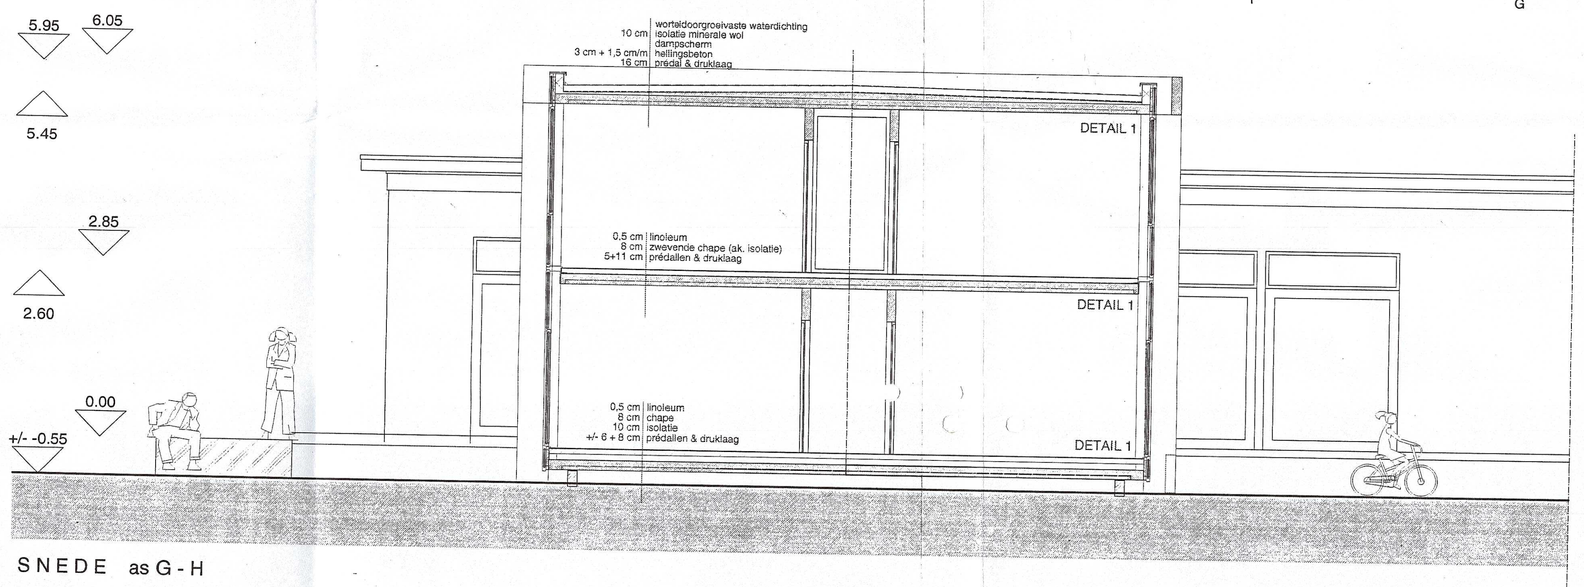

SNEDE as G - H

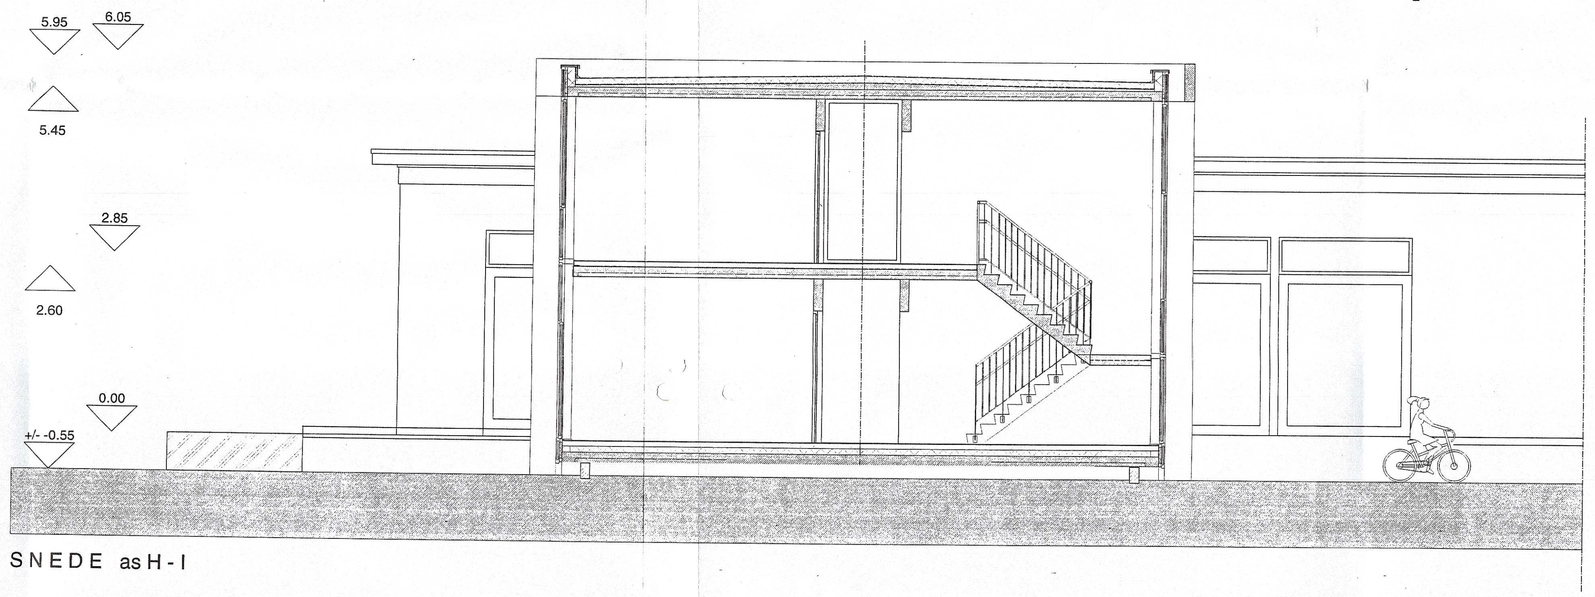

SNEDE as H - I

AANSLUITING BESTAAND GEBOUW - AS K

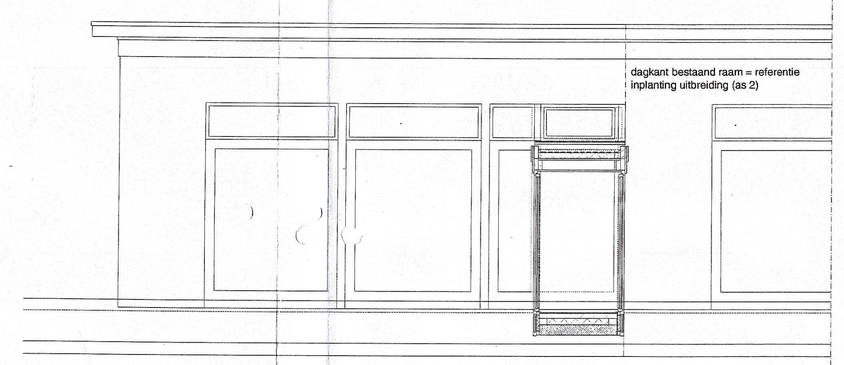

AANSLUITING BESTAAND GEBOUW - AS I

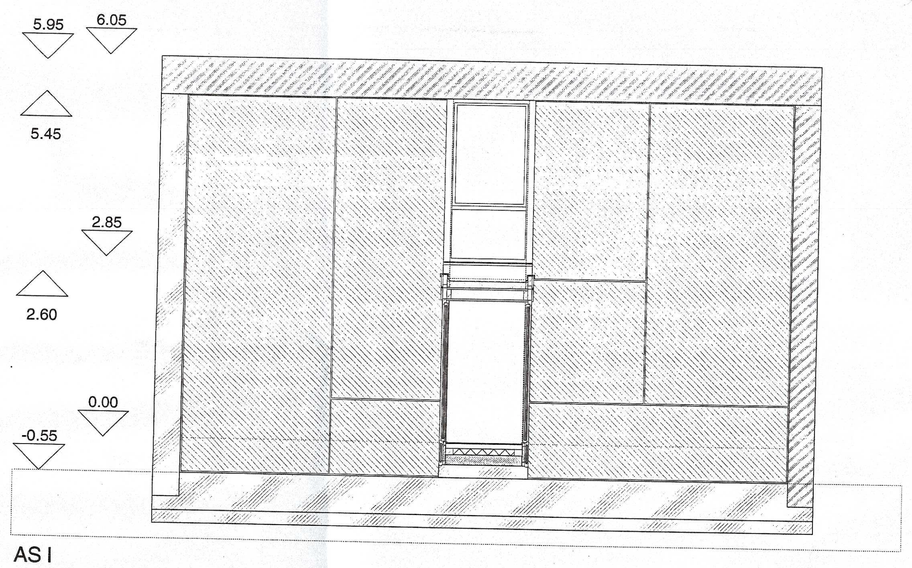

AS I

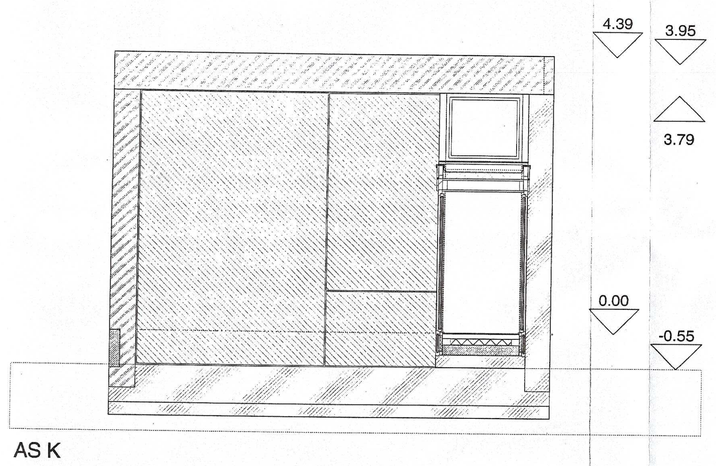

AS K

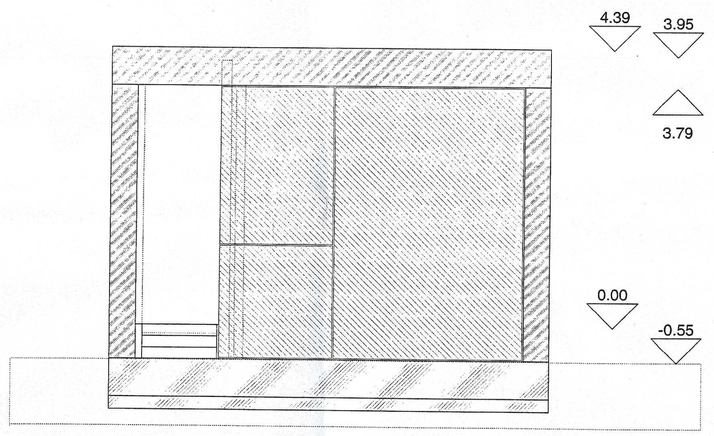

AS P

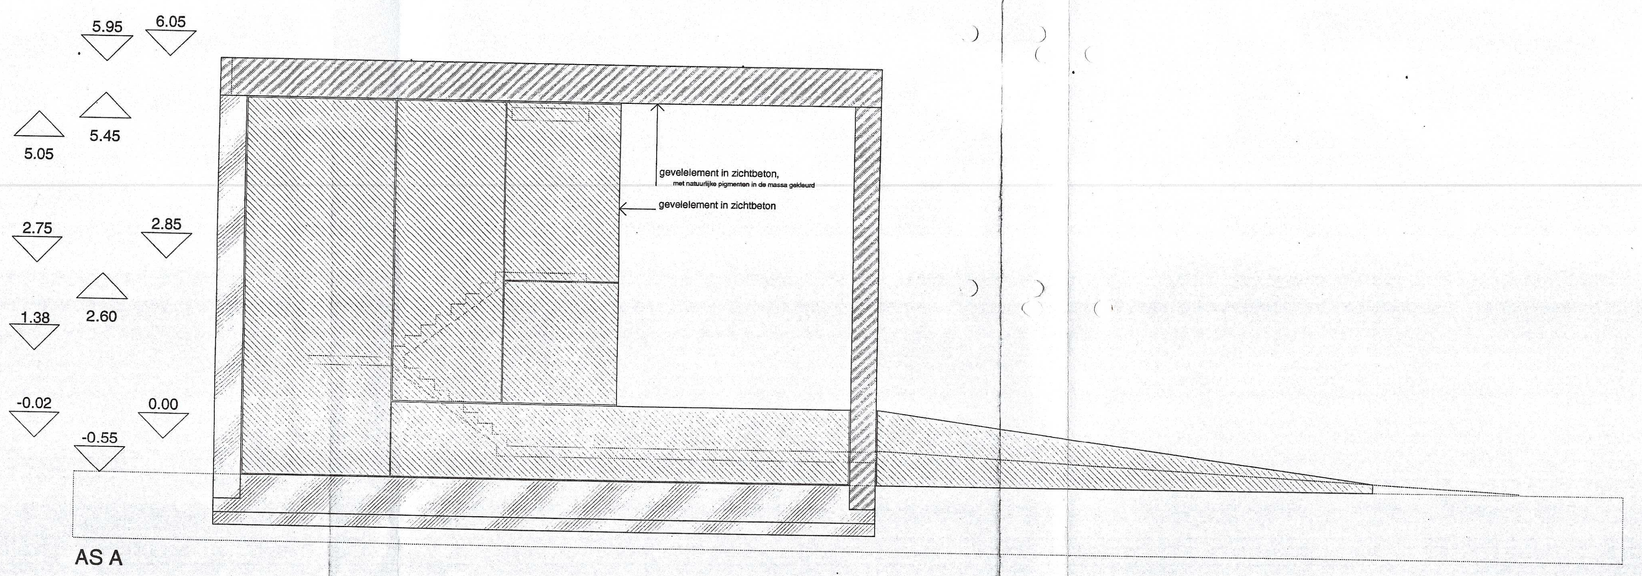

AS A

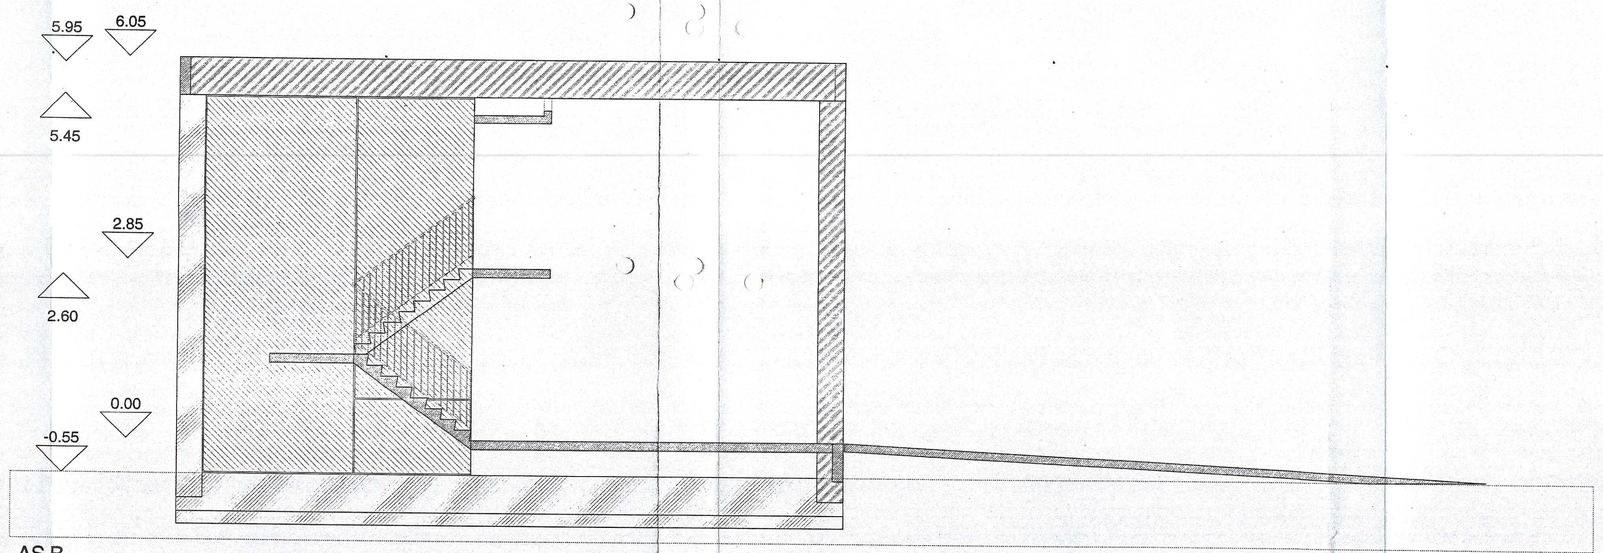

AS B

LEGENDE

gevelelementen in zichtbeton,
met natuurlijke pigmenten in de massa gekleurd
schrijnwerk kastanjehout, natural
invulpanelen geëmailleerd glas
regenwaterafvoeren in zink
muurafdekprofielen in aluminium

Alle funderingen zijn aan te zetten in vaste, ongeroerde bodem, op vorstvrije diepte, onafgezien van de aanduidingen op de plannen ;

Alle dragende elementen maken deel uit van een stabiliteitsstudie, uitgevoerd door het bureau ABT adviseurs in bouwtechniek, Kammenstraat 18, 2000 Antwerpen ;

Speciale Technieken volgens studie, uitgevoerd door Bureau Bouwtechniek, Kammenstraat 18, 2000 Antwerpen ;

Alle maten zijn te controleren op de werf

Gemeenschapsonderwijs
Afdeling Infrastructuur Regio Oost
FILIP WILLIJOTSTRAAT 11 2800 BERCHEM - ANTWERPEN
TEL. (03) 230 79 60 - FAX (03) 230 58 28

SGR 3	Naam en adres van de school	Internaat Brasschaat 'Hof ten Bos' Lage Kaart 538
	Kadastrale ligging	Brasschaat 1ste afd. sectie G nr. 59k, 61n
	Voorwerp van de studie	Uitbreiding internaat
A.K.CHITECTUUR		bouwaanvraag uitvoeringsontwerp

Aanduiding in verband met de tekeningen

SNEDES

Bijhorend bestek	A.51.01.2004.082	Schaal 1 : 50	Blad nr. 5
Nr. IRO/A/		Prijs 5,00 euro opp. 1,27 m2	Aantal bladen 5
Opgemaakt door Architecten	ZED Stationsstraat 8, 2800 Mechelen tel 015/41 34 50 fax 015/43 25 49 zed@ed.be	Klasseringnr.	
Dossier : ZED.016	Veerle Nys 0477 / 20 91 69 veerle@ed.be Christine Fontaine 0497 / 15 65 69 christine@ed.be	Aangebrachte wijzigingen	
Datum 13 - 09 - 2004		Nr. Datum	Omschrijving
Architectuur Adres	ZED		
Architectuur Adres	Bureau Bouwtechniek		
Stabiliteit	abt		
Technieken	Bureau Bouwtechniek		
Veiligheid	Technix		
Infrastructuur			

AANBESTEDING

goedgekeurd voor uitvoering vig. de studieopdracht
Voor de Afgevaardigd Bestuurder
De ambtenaar projectbegeleider architect M.Jagenau

Datum 12 - 10 - 2004 Handtekening

Aanvaard door de aannemer

Datum Handtekening