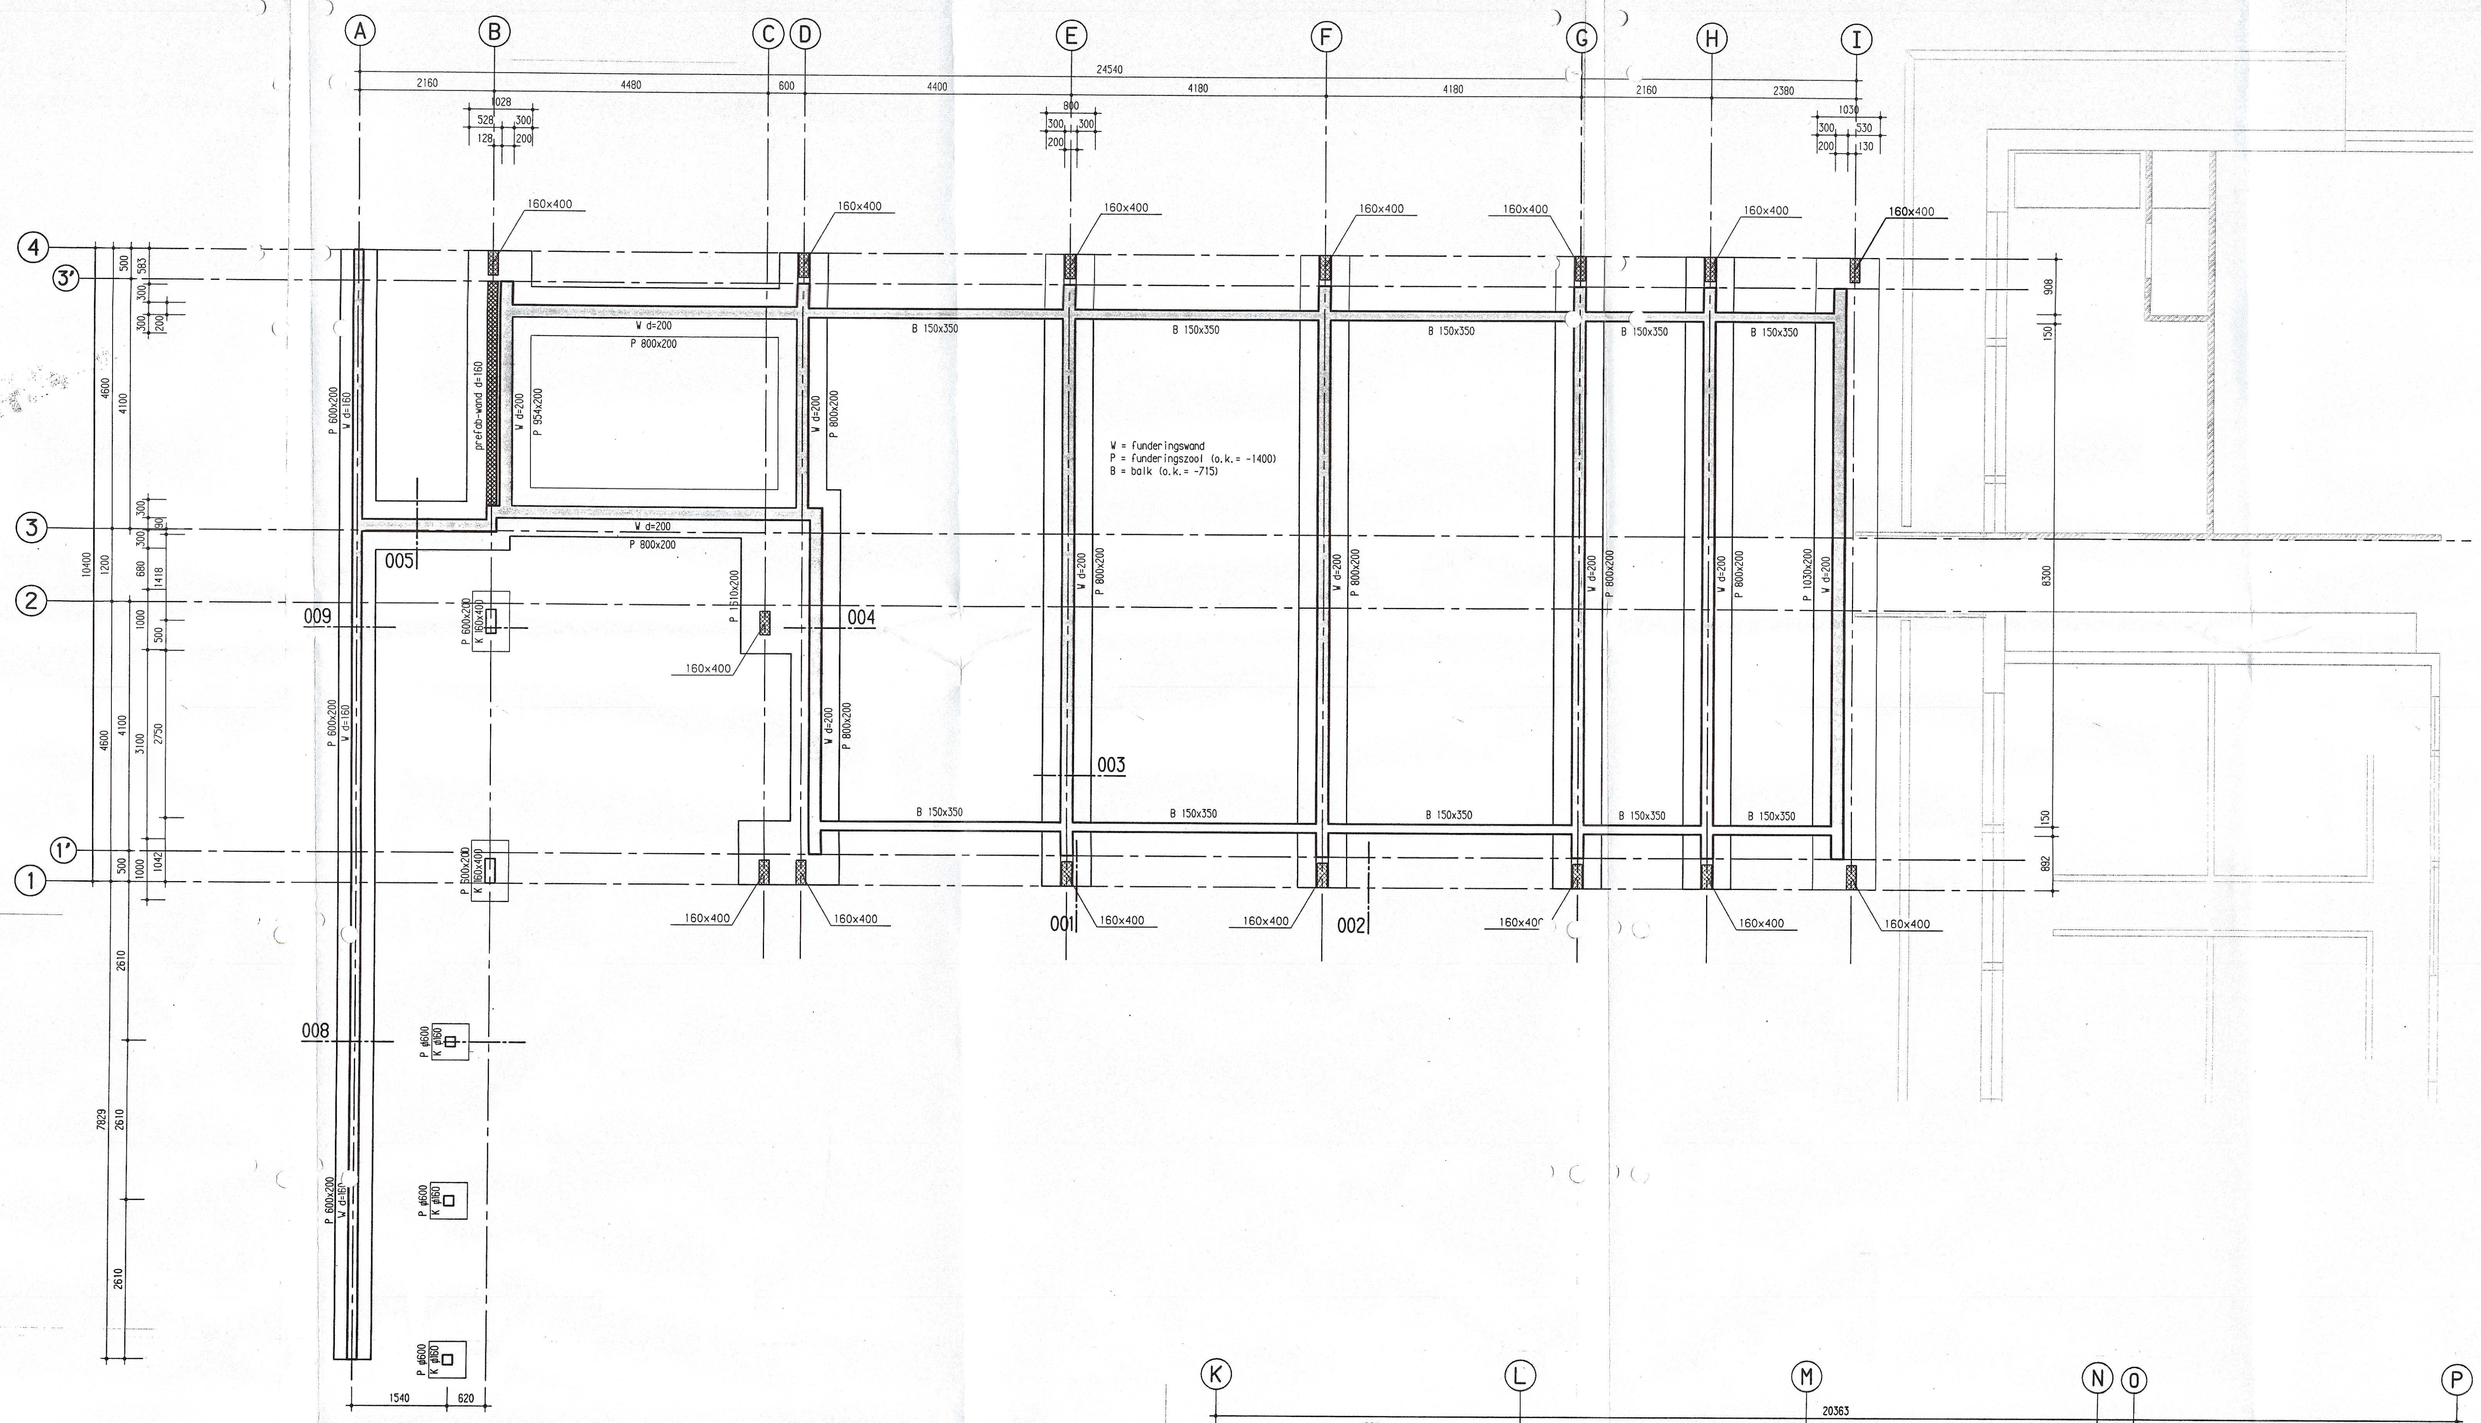

fundering linker vleugel

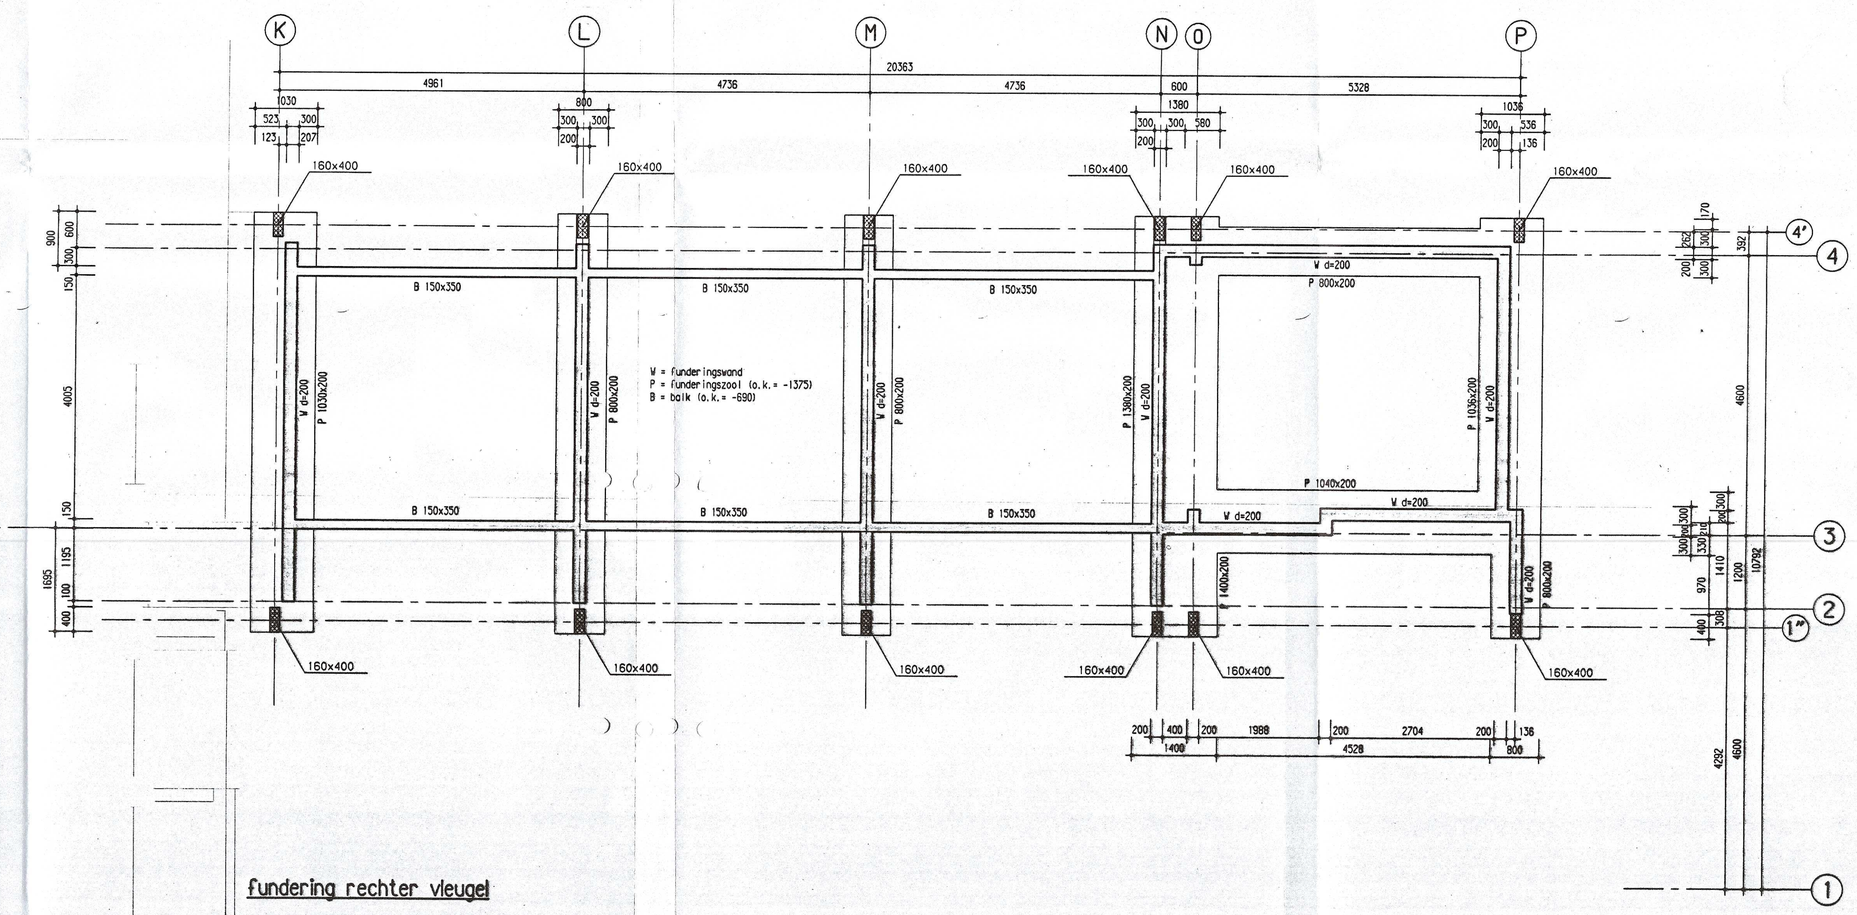

fundering rechter vleugel

legende

- drogend beton op de vloer
- drogend prefab beton op de vloer
- drogend metselwerk op de vloer
- draagstructuur onder de vloer
- spanrichting bekistingplaatvloer

opmerkingen

peil = 0 = niveau afgewerkte vloer begane grond

- metselwerk in betonsteen d=140mm tenzij anders vermeld
- voor vormgeving prefab bordessen en trappen zie tekening architect
- voor definitieve sparingen zie sparingstekeningen
- voor ankers en betonvoorzieningen zie tekening derden
- brandweerendheid hoofddraagconstructie: 60 minuten
- kwaliteit betonconstructie C20/25 tenzij anders vermeld
- kwaliteit staalconstructie S235 tenzij anders vermeld
- kwaliteit drogend metselwerk klasse f5 tenzij anders vermeld
- voor details zie tekening b05

overzicht

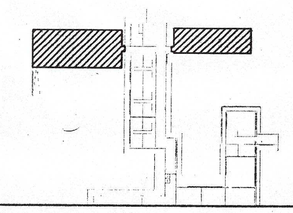

status: definitief

uitgifte/wijziging

omschrijving wijziging	gtek.	gecontr.	beoord.	wijzig.	datum
bestektekening	rpy			-	08-10-2004

bestekfaar A.51.01.2004.0482

versiecode: 2733 — formaat: A0 (+10m²+4 Euro) — schaal: 1:50

onderwerp: funderingsplan linker vleugel
funderingsplan rechter vleugel

werk: uitbreiding internaat 'Hof Ten Bos'
Brasschaat

AANBESTEDING

opdrachtgever: Het Gemeenschapsonderwijs
Bernhem Filip Willekensstraat 71
T 03/230 39 40 F 03/230 58 28

architect: ZED OIB Architecten
Mechelen

abt adviseurs in bouwtechniek
Antwerpen
Hoogstraat, 13 2000 Antwerpen
tel. +32 (3)233 37 5 fax +32 (3)233 37 9
www.abt-consult.be abt@abt-consult.be

constructies — b01

2733.B001 04 Jun 2004 08:07 RPY