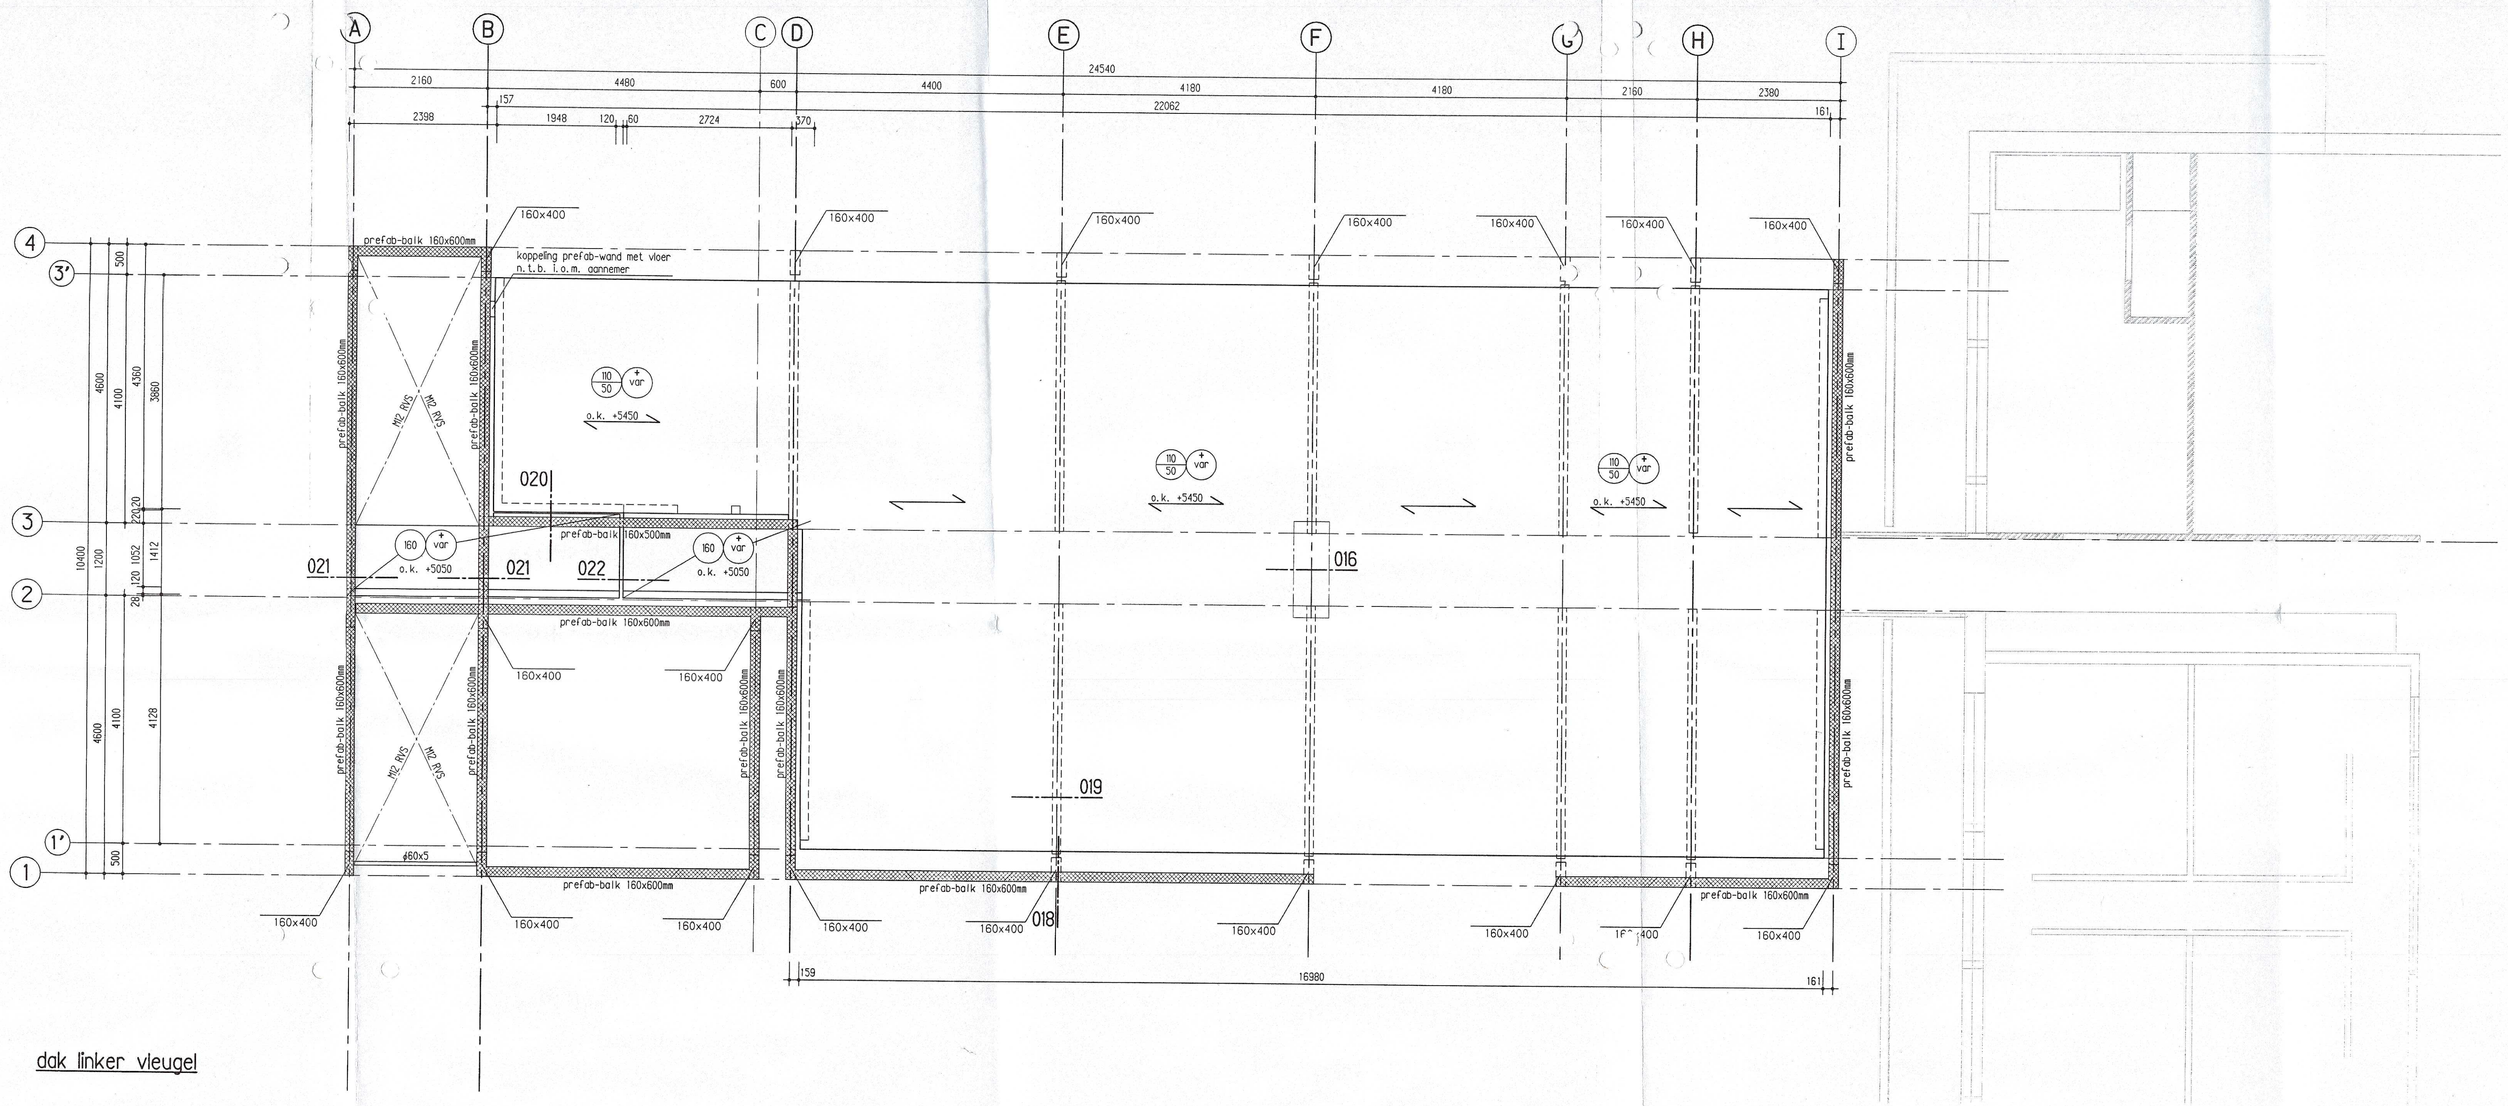

dak linker vleugel

legende

- drogend beton op de vloer
- drogend prefab beton op de vloer
- drogend metselwerk op de vloer
- draagstructuur onder de vloer
- spanrichting bekistingplatvloer

opmerkingen

peil = 0 = niveau afgewerkte vloer begane grond

- metselwerk in betonsteen d=140mm tenzij anders vermeld
- voor vormgeving prefab bordessen en trappen zie tekening architect
- voor definitieve sporingen zie sporingstekeningen
- voor ankers en instortvoorzieningen zie tekening derden
- brandwerendheid hoofddraagconstructie: 60 minuten
- kwaliteit betonconstructie C20/25 tenzij anders vermeld
- kwaliteit staalconstructie S235 tenzij anders vermeld
- kwaliteit drogend metselwerk klasse f5 tenzij anders vermeld
- voor details zie tekening b05
- drukkoog van de prestolen in afschot
- minimale dikte drukkoog 70mm
- voor hellingsrichting en afwatering dak zie plan technieken

overzicht

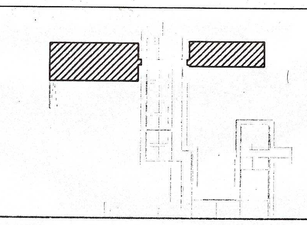

status: definitief

uitgifte/wijziging

omschrijving wijziging	gtek.	gecontr.	beoord.	wijzig.	datum
bestektekening	rpy			-	08-10-2004

Bestekkr A.51.01.2004.082

werkcode: 2733 — formaat: A0 (+3m²=4 Euro) — schaal: 1:50

onderwerp: dakplan linker vleugel

werk: uitbreiding internaat 'Hof Ten Bos'
Brasschaat

opdrachtgever: Het Gemeenschapsonderwijs
Berchem, Filip Willotstraat 11
T 03/230 79 60 F 03/230 88 18

Goedkeuring voor uitvoering dig de stedebouwkunde
Voor de Administratief Bestuurder
Voor de projectbegeleider architect
Handtekening
Datum: 12-10-2004

architect: ZED 016 Architecten
Mechelen

AANBESTEDING

abt adviseurs in bouwtechniek
Antwerpen
Desguinlei 18 2000 Antwerpen
T +32 (3) 205 37 1 Fax +32 (3) 205 37 19
abt@abt-consult.be abtbat-consult.be

constructies — b04

2733_B004 04 Jun 2004 08:22 RPY