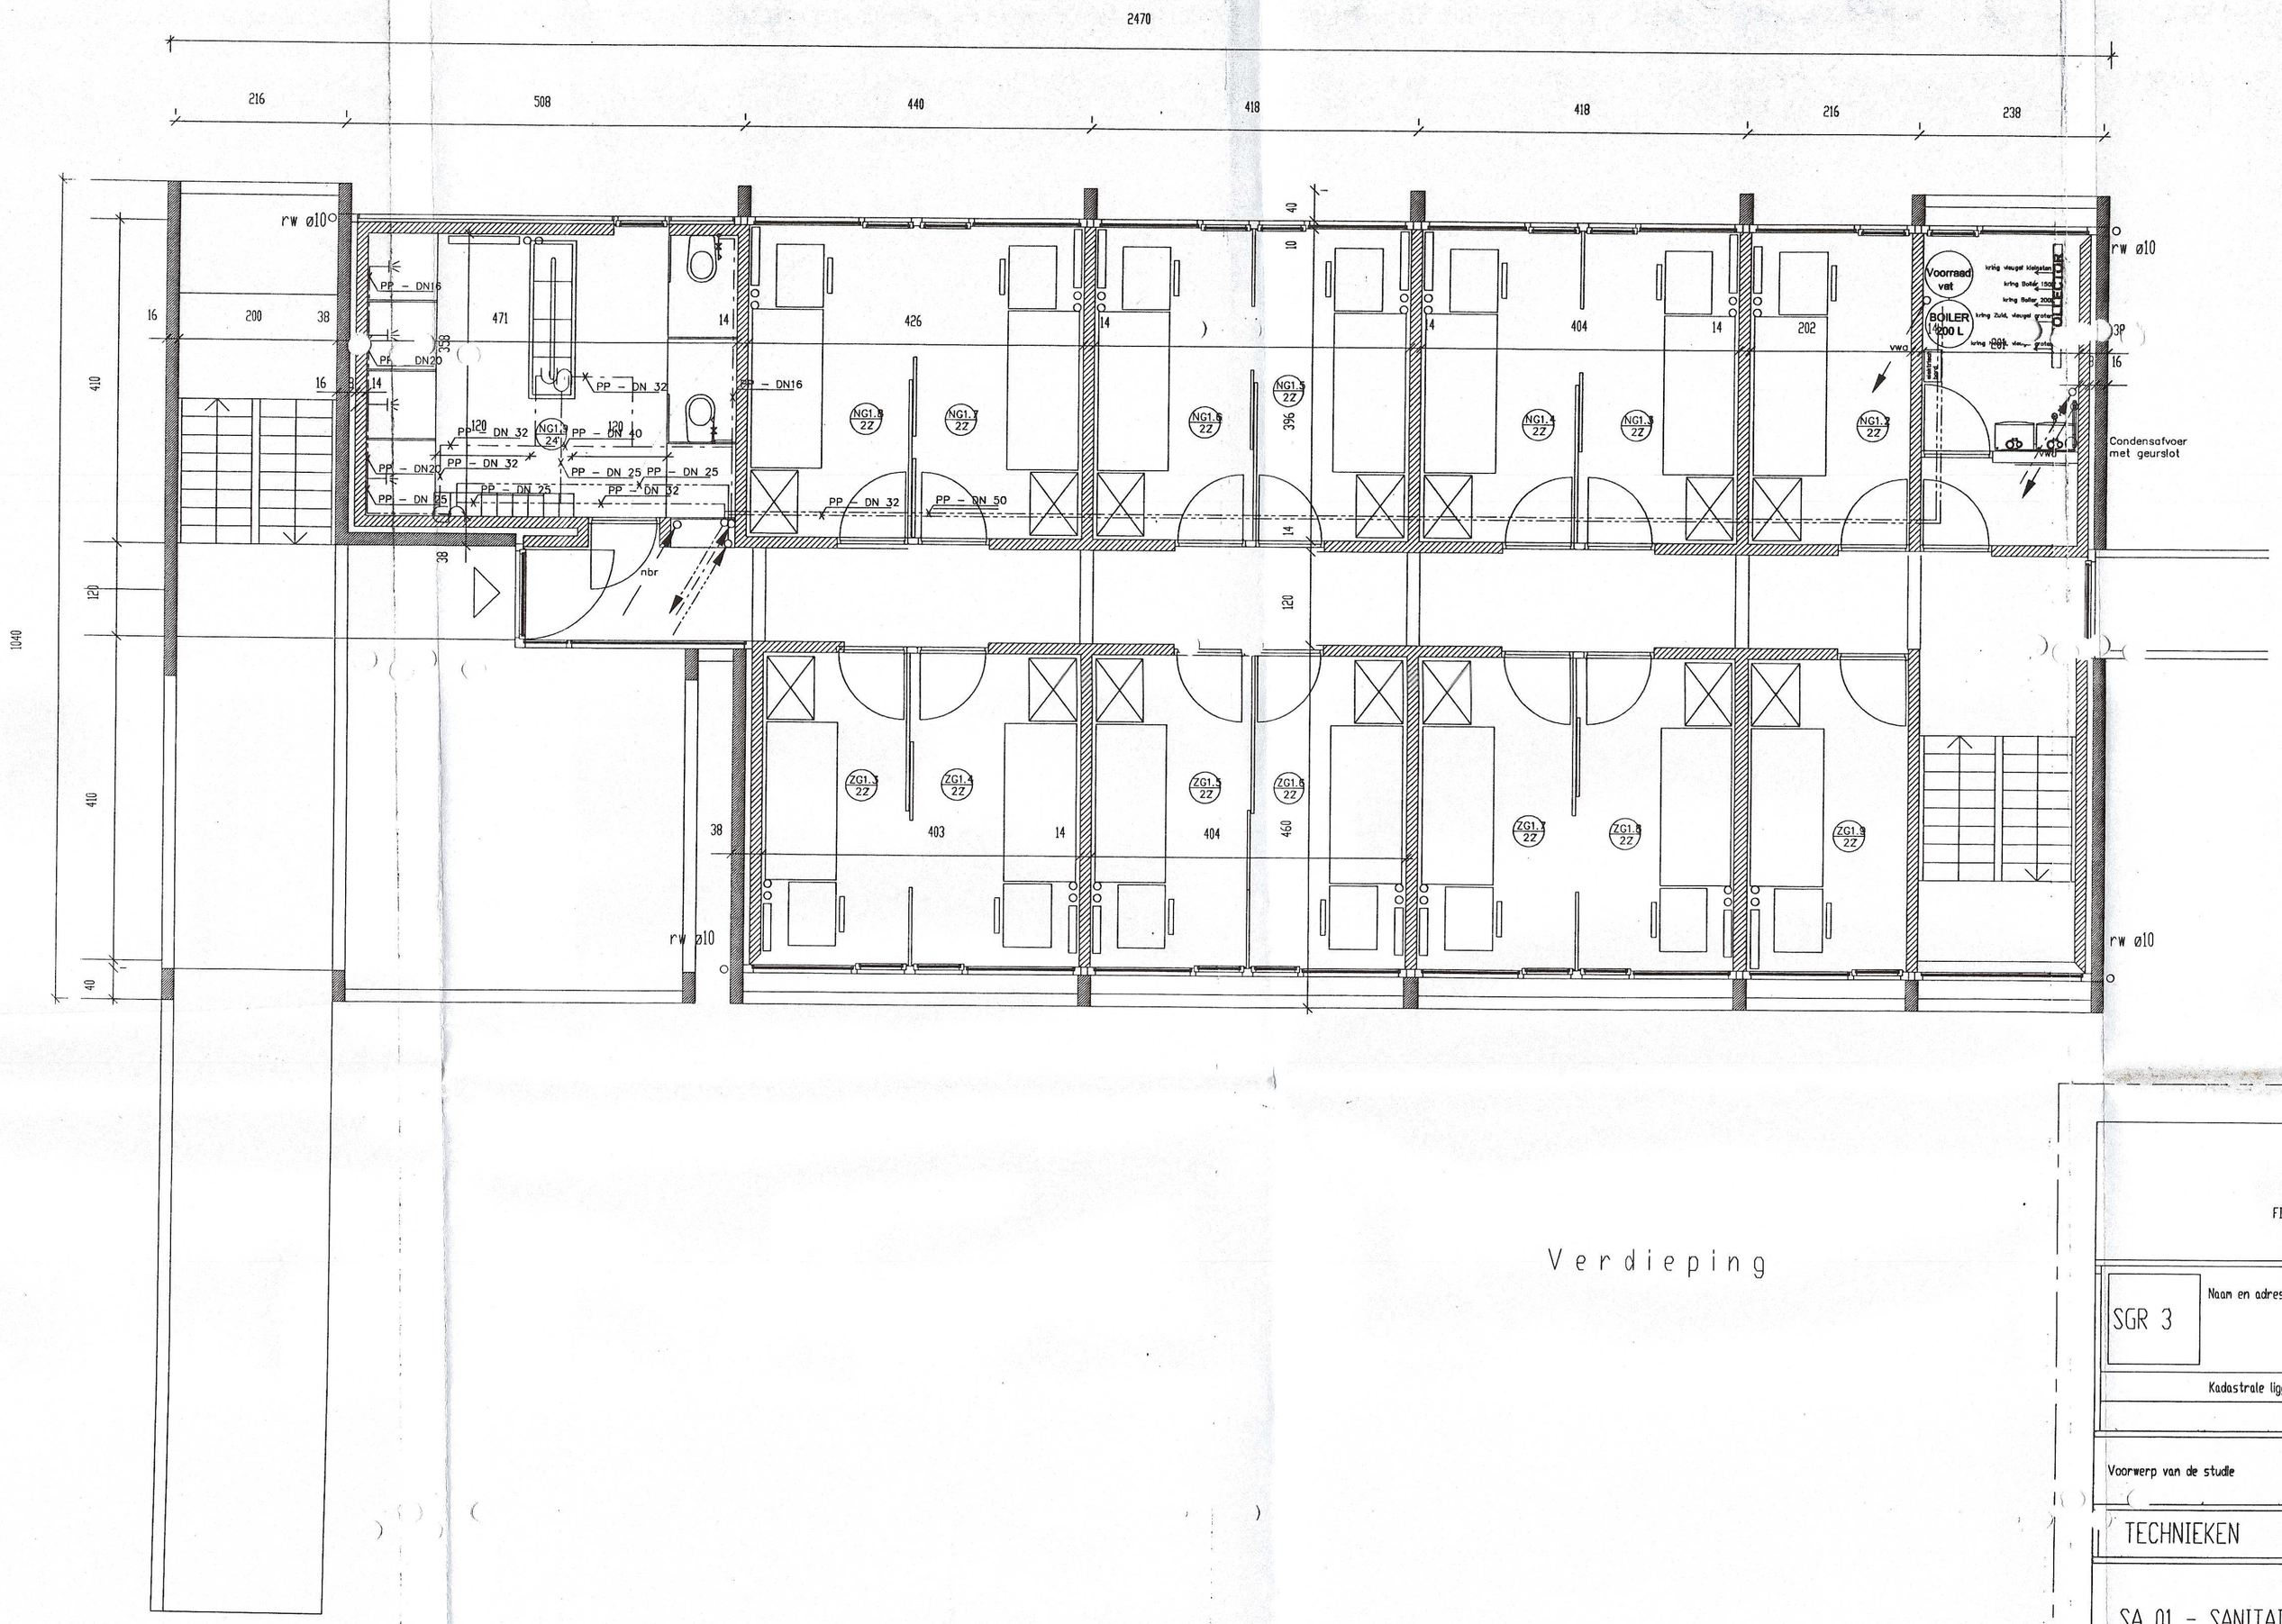

sanitair leidingen volgens plan

Verdieping

Gemeenschapsonderwijs
Afdeling Infrastructuur Regio Oost
FILIP WILLIOTSTRAAT 11 2600 BERCHEM - ANTWERPEN
TEL. (03) 230 79 60 - FAX (03) 230 58 28

SGR 3	Naam en adres van de school: Internaat Brasschaat 'Hof ten Bos' Lage Kaart 538
Kadastrale ligging	Brasschaat 1ste afd. sectie G nr. 59s, 61n
Voorwerp van de studie	Uitbreiding internaat
TECHNIEKEN	bouwaanvraag ☐ / uitvoeringsontwerp ☐

SA 01 - SANITAIR EERSTE VERDIEPING

Bijhorend bestek Nr. A.51.01.2004.082.	Schaal 1/50	Blad nr. 2
	Prijs : € 1,94 opp: 0,15 m²	Aantal bladen 2
Opgemaakt door Bureau Bouwtechniek ism ZED ARCHITECTEN	Klasseringsnr.	
Dossier : ZED.016	Aangebrachte wijzigingen	
Datum : 06-10-2004 Martijn Vyncke	Nr. / Datum / Omschrijving	

Architectuur	Pierre Nys
Stabiliteit	
Elektriciteit	
Verwarming	
Infrastructuur	

AANBESTEDING

goedgekeurd voor uitvoering vlg. de studieopdracht
Voor de Afgevaardigd Bestuurder
De ambtenaar projectbegeleider architect M.Jageneau
Datum 12-10-2004 Handtekening

Aanvaard door de aannemer
Datum Handtekening