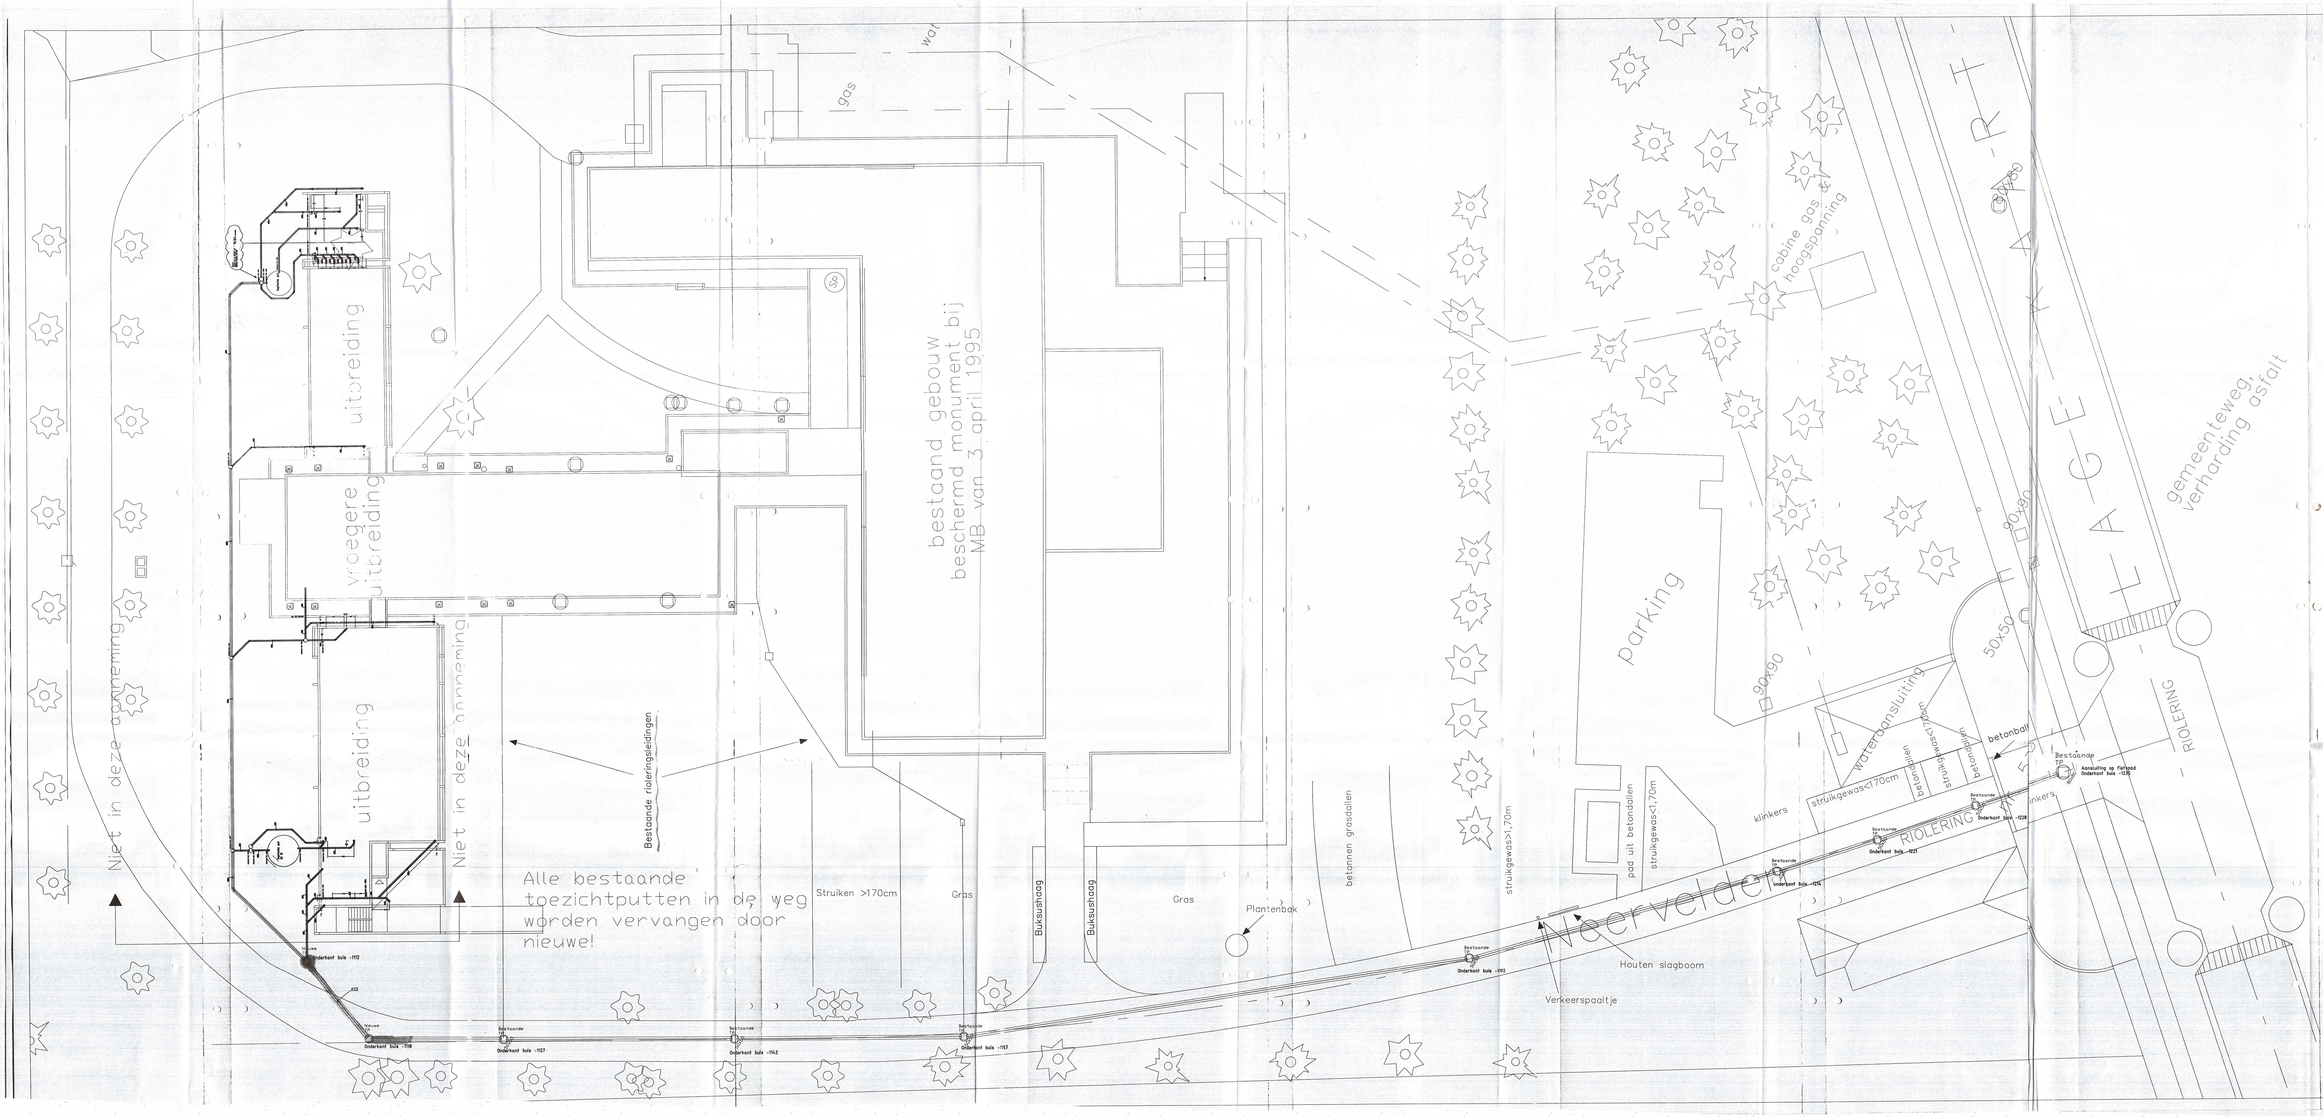

Gemeenschapsonderwijs
Afdeling Infrastructuur Regio Oost
FILIP WILLEMSTRAAT 11 2800 MECHELEN - ANTWERPEN
TEL. (015) 230 79 00 - FAX (015) 230 58 29

SGR 3	Naam en adres van de school	Internaat Brasschaat 'Hof ten Bos' Lage Kaart 538
	Kadastrale ligging	Brasschaat tussen afl. sectie G en 59a, 61a

Voorwerp van de studie: Uitbreiding internaat

ARCHITECTUUR: bouwaanvraag / uitvoeringsontwerp

Plan riolering voorstel 2

Bijhorend bestek: 2010-ZED-Brasschaat-Crooiertlos-0009-gr		Schaal: 1/100	Blad nr.
		Pijlr.	Aantal bladen: 1
Opgemaakt door Architecten: ZED Stationsstraat 8, 2800 Mechelen tel 015/61 34 00 fax 015/61 25 49 zed@zed.be		Klaverbijlagen:	
		Aangebrachte wijzigingen:	
Dossier : ZED-016		Nr.	Datum	Omschrijving
Datum : 17/06/2008	Vlaams Ryck Christine Fortekine			

Architects:
Stabiliteit:
Gezondheid:
Verwarming:
Infrastructuur:

goedgekeurd voor uitvoering vlg. de studiecriteria van de Algemeen Bouwkundig Reglement
De architect van project/opdrachtgever werd/werd niet afgewezen

Datum: Handtekening:

Aanwezig door de aannemer

Datum: Handtekening: