



Vlaanderen is wegen en verkeer

VLAAMSE OVERHEID
AGENTISCHAP WEGEN EN VERKEER
Wegen en Verkeer Vlaams-Brabant
VAC Dirk Bouts
Diestsepoort 6, bus 81, 3000 Leuven
Tel. 016/66.57.50
e-mail: wegen.vlaamsbrabant@mow.vlaanderen.be

Opgemaakt door: **JOOST COSIJN**
Landmeter-europ.
beëdigd door de Rechtbank van Eerste Aanleg van Dendermonde
Lidnummer: LAM09/242

Projectnummer: **ALD-nummer** | Ref. patrimonium
VOG_21_202102_1N26_KAMPENHOUT - PV 998
Pdf: **1m3d8fg01296300.pdf**
Cad: **1M3D8FG01296300.AWG**

Nagezien door de teamverantwoordelijke patrimonium en grondbeheer,
An CHRISTIAENS
A. Christiaens

Nagezien door de verantwoordelijke ingenieur,
Raf Van Den Broeck

Gezien en voorgesteld door het afdelingshoofd,
Anne-Séverine POUPELEER

Gekeurd door de Vlaamse Staatse Pulpfabriek
Referentie: 11/2019/001
Afdeling: Pulp
Afdelingshoofd: Anne-Séverine Poupeleer
Gekeurd op: 2022-09-22 11:05:57 +02:00
Referentie: 11/2019/001
Afdeling: Pulp
Afdelingshoofd: Anne-Séverine Poupeleer
Gekeurd op: 2022-09-22 11:05:57 +02:00

Nummer van het plan

1M3D8F G 012963 00

entiteitscode prefix volgnummer fase index

Datum opmaak: **22/09/2022**

Aangebrachte wijzigingen

Ind.	Aard	Datum

N26 - Mechelsesteenweg KAMPENHOUT

KAMPENHOUT 1e afdeling


SECTIE A, 12L (deel)

OVERDRACHT VOOR VERKOOP

Afmetingen plan: **Schaal** | Referentiepunten: **1 / 250** | Referentienummer AAD: **23038-10585**
0,95 x 0,30 = 0,28m² | van **11,3** tot **11,4**


Ligingsplan

Schaal 1/10000

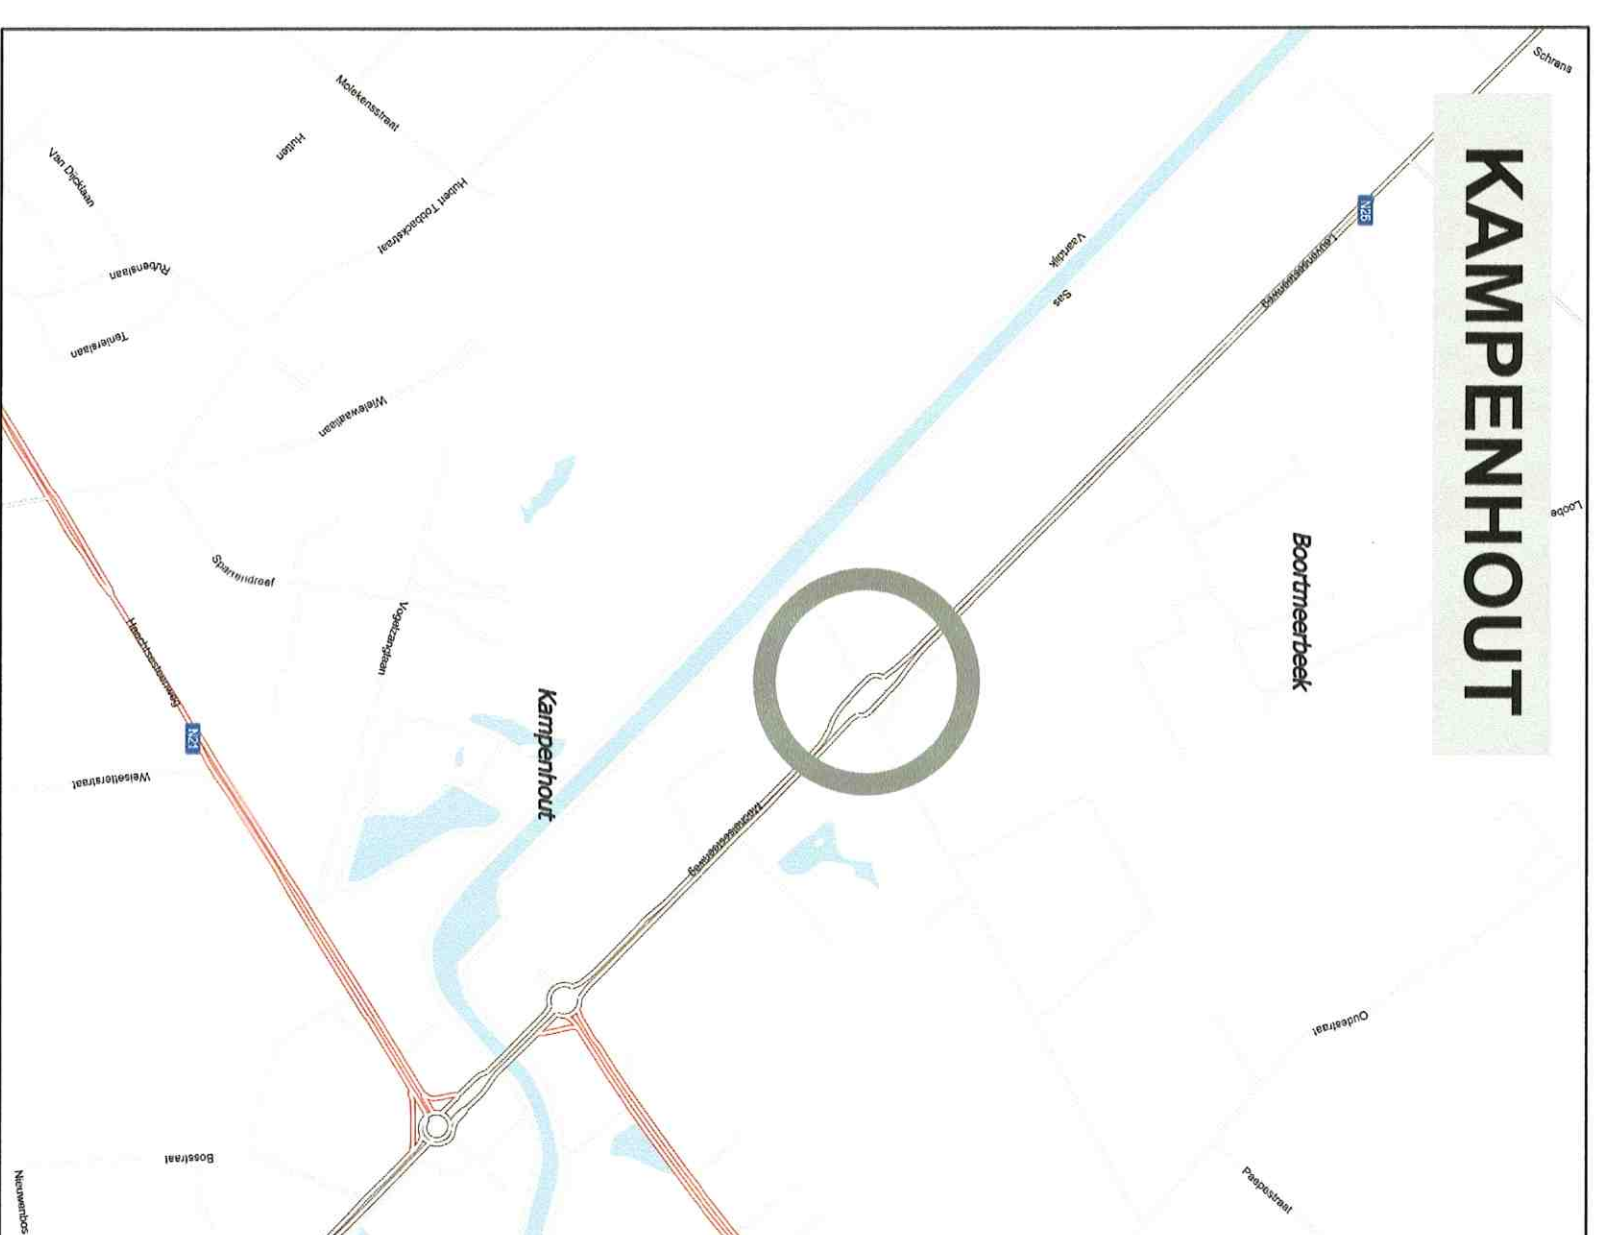

KAMPENHOUT 1ste AFDELING, SECTIE A

<<< Mechelen

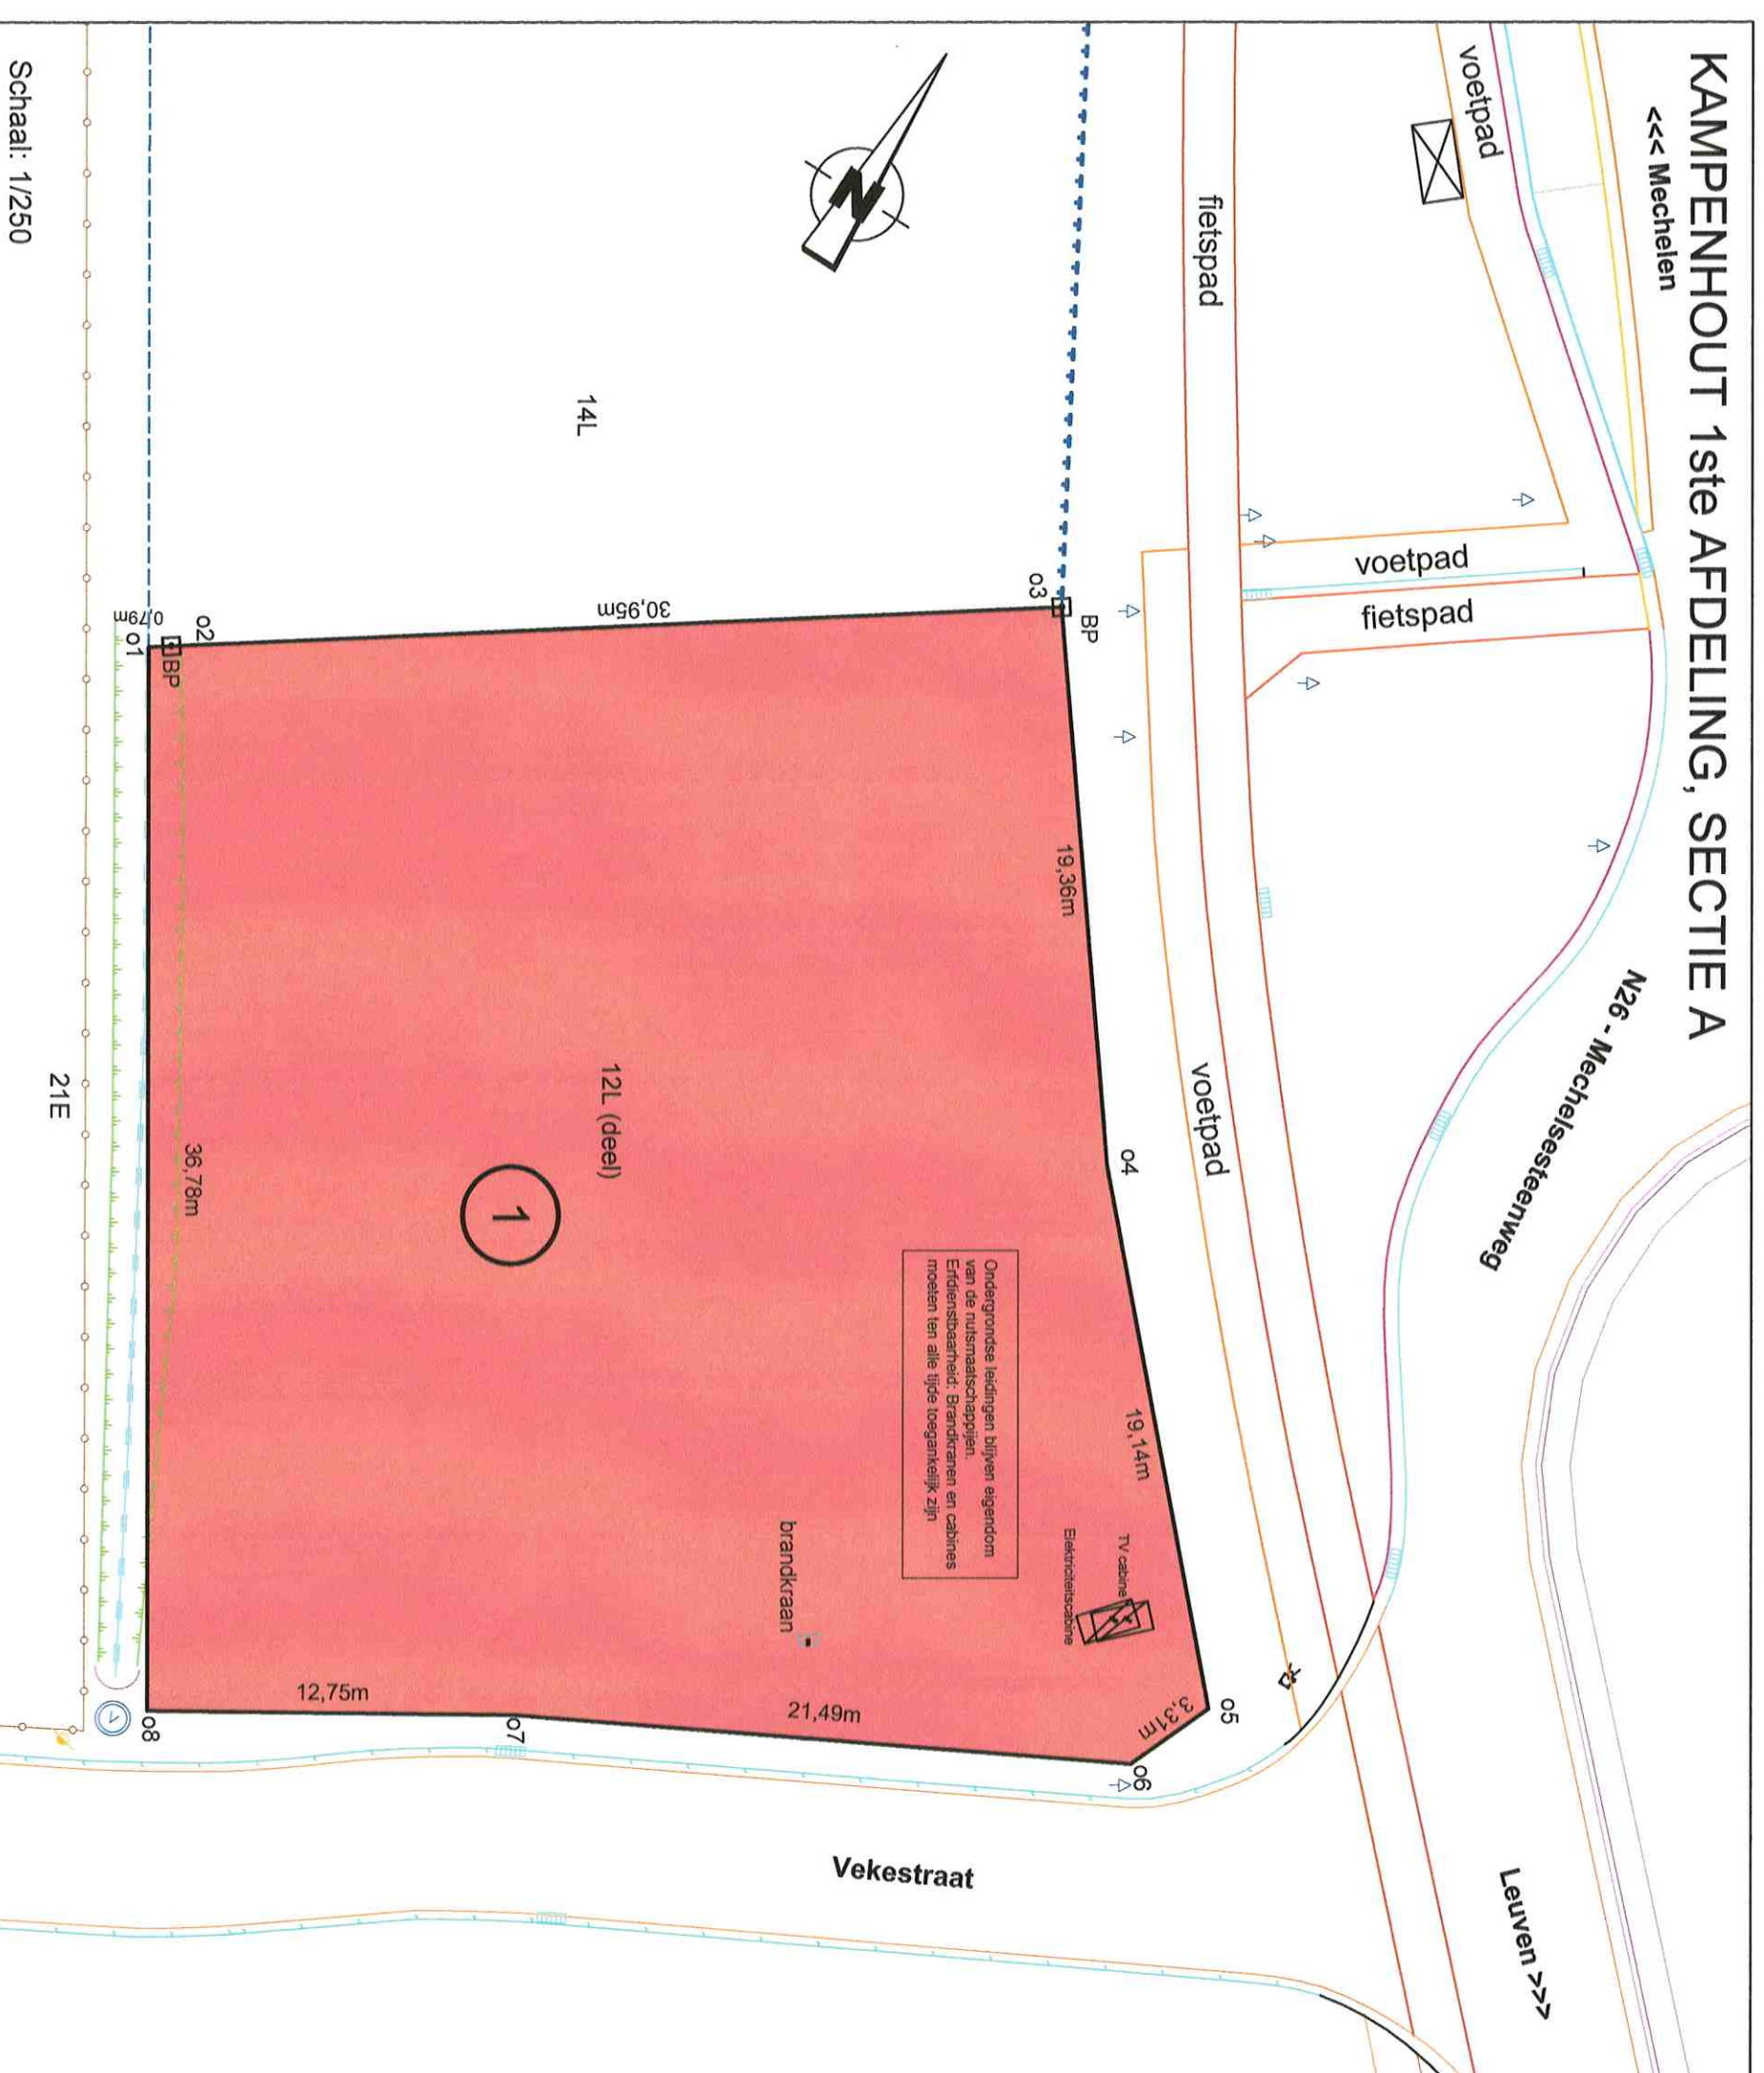

LEGENDE	
①	Nummer overdracht
352K	Kadasternummer
—	Grenspunt + puntnummer
—	Grens overdracht
—	Grens openbaar domein
—	Perceelgrens
—	Perceelgrens met Vlaamse Gewest Agentschap Wegen en Verkeer
—	Over te dragen perceelsgrensis
—	Te koop bij het openbaar domein
—	Perceelpunt
△ 1.000	Perceelpunt

Coördinatatabel grenspunten			
Puntnummer	X	Y	Opmerking
01	165191,97	183328,24	nt gemat punt
02	165192,62	183328,69	Bestaande paal
03	165217,98	183346,44	Bestaande paal
04	165229,7	183331,04	nt gemat punt
05	165242,81	183317,1	nt gemat punt
06	165241,57	183314,02	nt gemat punt
07	165222,58	183303,96	nt gemat punt
08	165211,76	183297,23	nt gemat punt

GRENSBEPALING		Beschrijving
Segment	01-02-03	Nt gemat. Grens volgens opmetingsplan lan Geens dd. 25/09/2001
	03-04-05-06-07-08	Niet gematerialiseerde nieuwe grens
	08-01	Nt gemat. Grens volgens onteigeningssplan Wegen en Verkeer KN12458

VERKOOPSTABEL (OVERGAVE VOOR VERKOOP)			
NR.	KADASTER		NAAM - VOORNAAM VAN DE EIGENAARS
	ART.	AFD. SIE	
1	1	A	12L (deel)
Domein van het Vlaams Gewest / Agentschap Wegen en Verkeer			
WOONPLAATS		OPMERKING	
Koning Albert II-leaan 20/4 Brussel		1000	
AARD V/H PERCEEL		tuint	
K.L.		HA A CA	
12		92	
01-02-03-04-05-06-07-08-01			