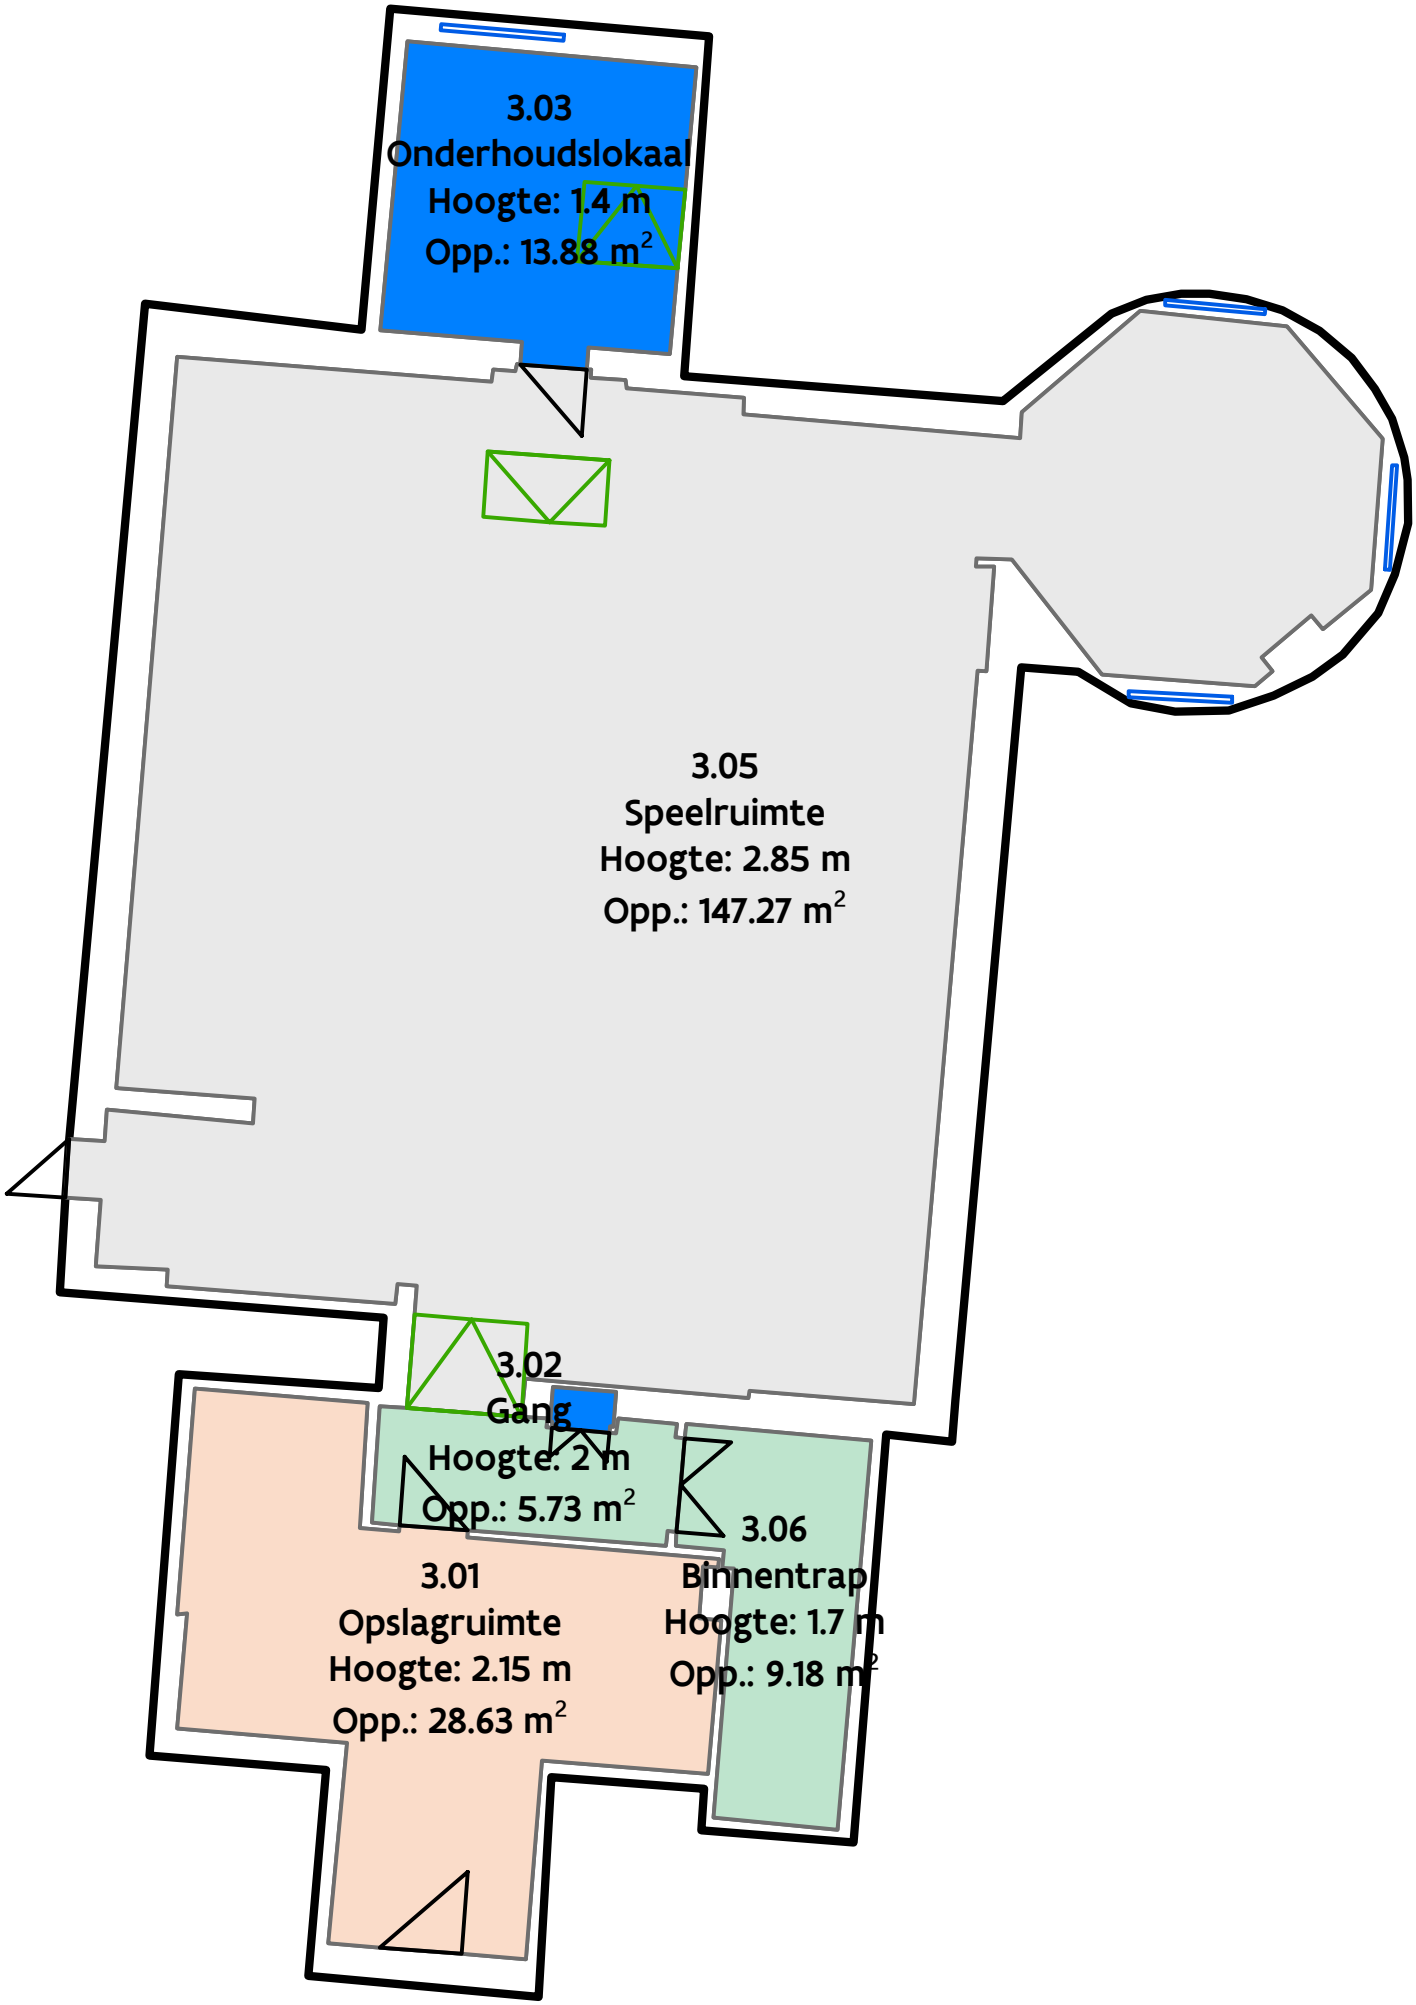

0 1.75 3.5 7 m

N

Totale lokaaloppervlakte: 205 m²

Toestand: 30/07/2025