

PLANNR. 20-29A

referentienummer: 23043/10328

getekend en nagezien door

Stijn Scheers
Landmeter-Expert
LAN 04-0556

HISTORIEK

IND.	DATUM	KENMERK	TK
-	06-05-2020	aanmaak plan	SSC
A	7-02-2023	aanpassing lot 2 + update bestaande toestand	SSC

AFMETING: 630x297

SCHAAL: 1/250

KANAAL BRUSSEL - CHARLEROI

Halle, 5e Afd/Lembeek Sie D,
nr 356t en deel van nr 356w


Klabbeeksesteenweg 6

VERKOOPSPLAN



Liggingplan

Schaal 1/10.000

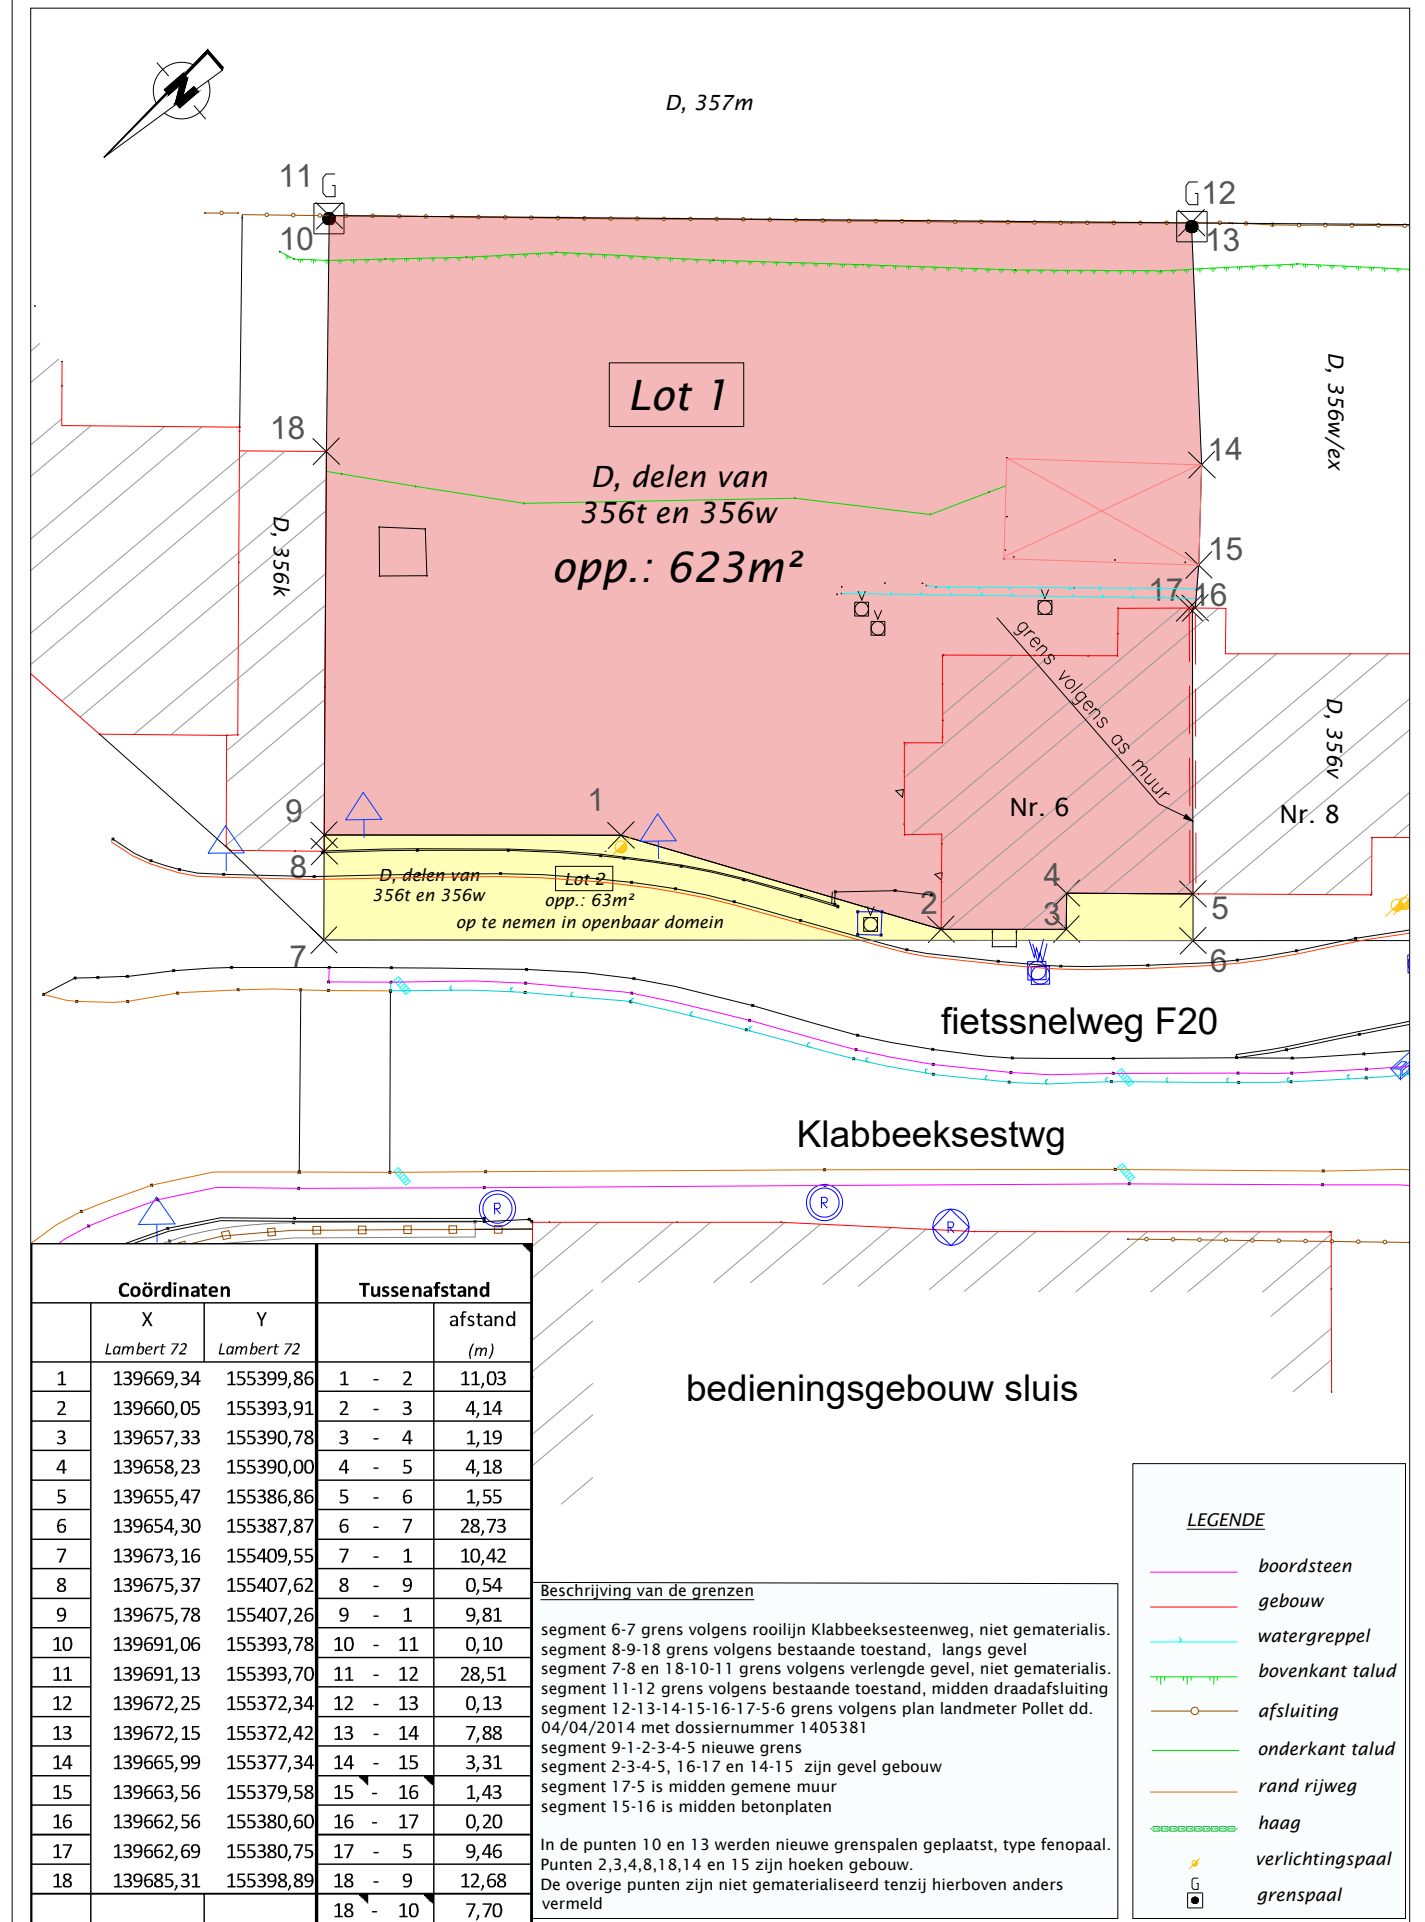

Verkoopsplan

Schaal 1/250