

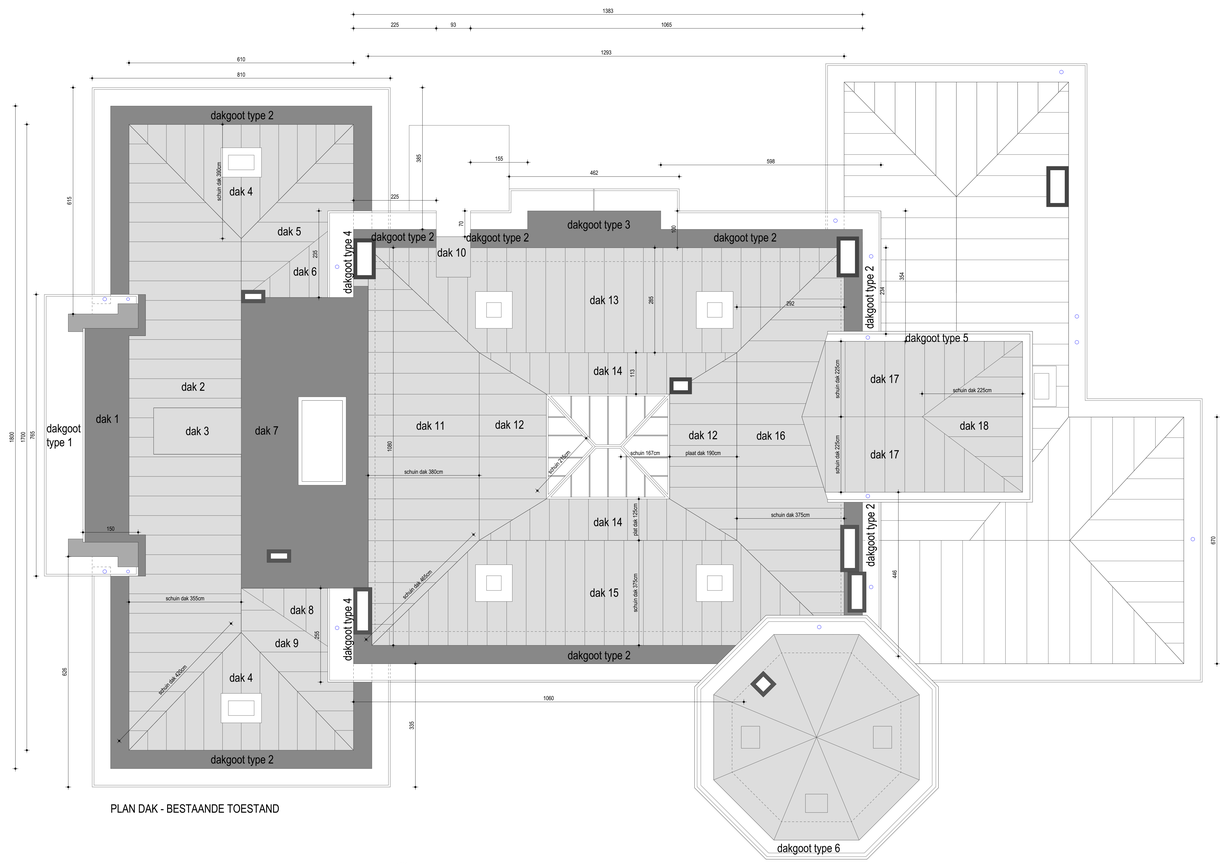


PLAN DAK - BESTAANDE TOESTAND

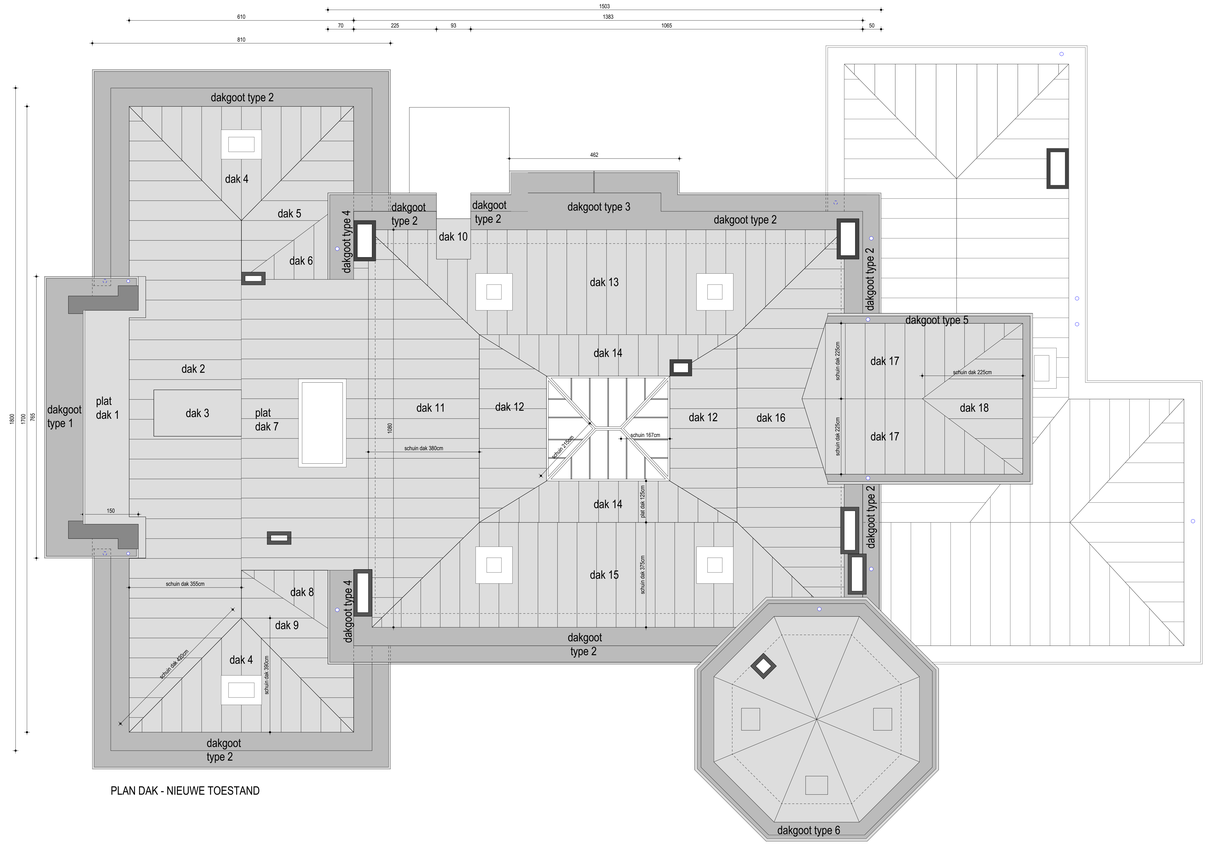

PLAN DAK - NIEUWE TOESTAND

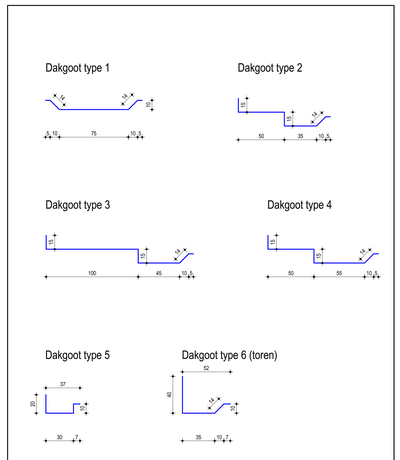

DAKRENOVATIE INTERNAAT HEIDEHOF
KAPELSESTRAAT 45 - 2950 KAPELLEN

BOUWPLAATS	Internaat Heidehof Kapelsestraat 45 2950 Kapellen
OPDRACHTGEVER	GO! Scholengroep Antwerpen Thonetlaan 106A 2050 Antwerpen
ONTWERPER	Architectenbureau Verret BVBA Scholstraat 4/1 te 2970 Schilde Tel. 03/324.04.65 Email: jan@verret.be

LEGENDE

- METSELWERK IN SNELBOUW
- METSELWERK IN BETONSTEEN
- ISOLATIE
- GEVELSTEEN
- GEWAPEND BETON
- DEKVLOER / ONGEWAPEND BETON
- BESTAANDE CONSTRUCTIE
- TE SLOPEN CONSTRUCTIE

AANBESTEDING	**1/1**
wijzigingen:	grondplan / gevel / snede / ...
datum: 16.08.2023	schaal 1:50 tenzij anders vermeld