


DOORSNEDE -nieuw-

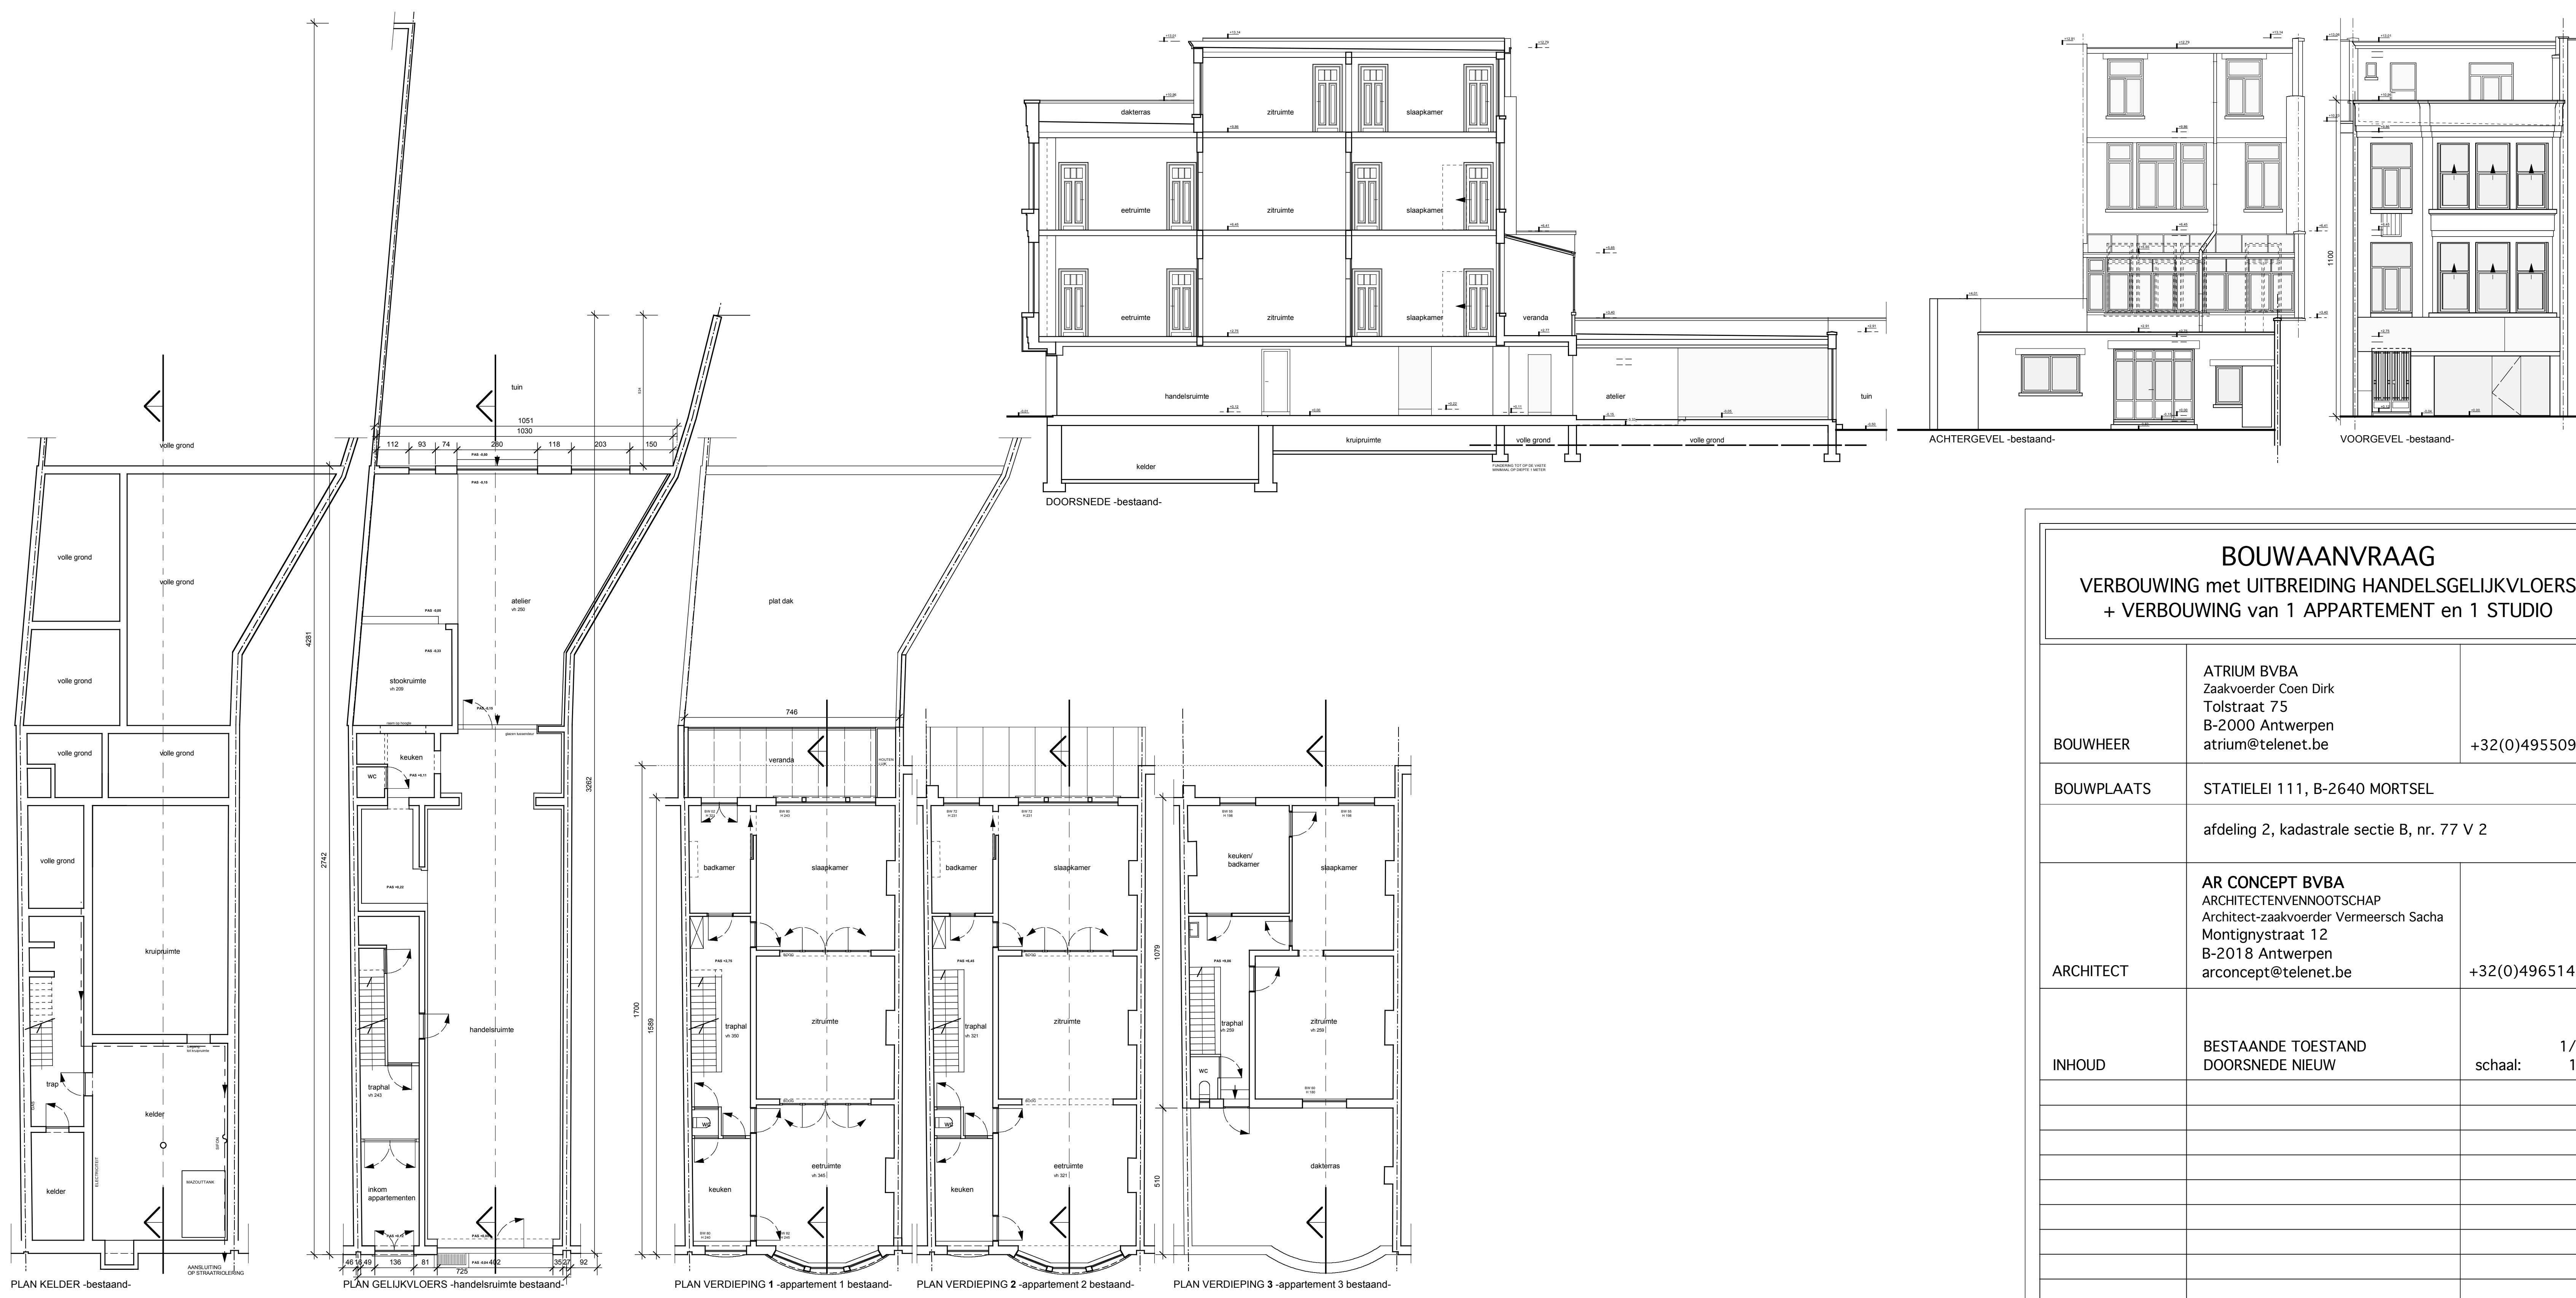

BOUWAANVRAAG		
VERBOUWING met UITBREIDING HANDELSGELIJKVLOERS + VERBOUWING van 1 APPARTEMENT en 1 STUDIO		
BOUWHEER	ATRIUM BVBA Zaakvoerder Coen Dirk Tolstraat 75 B-2000 Antwerpen atrium@telenet.be	+32(0)495509579
BOUWPLAATS	STATIELEI 111, B-2640 MORTSEL afdeling 2, kadastrale sectie B, nr. 77 V 2	
ARCHITECT	AR CONCEPT BVBA ARCHITECTENVENOOTSCHAP Architect-zaakvoerder Vermeersch Sacha Montignystraat 12 B-2018 Antwerpen arconcept@telenet.be	+32(0)496514208
INHOUD	BESTAANDE TOESTAND DOORSNEDE NIEUW	1/100 schaal: 1/50
plan 2/3	datum: MEI 2010	