

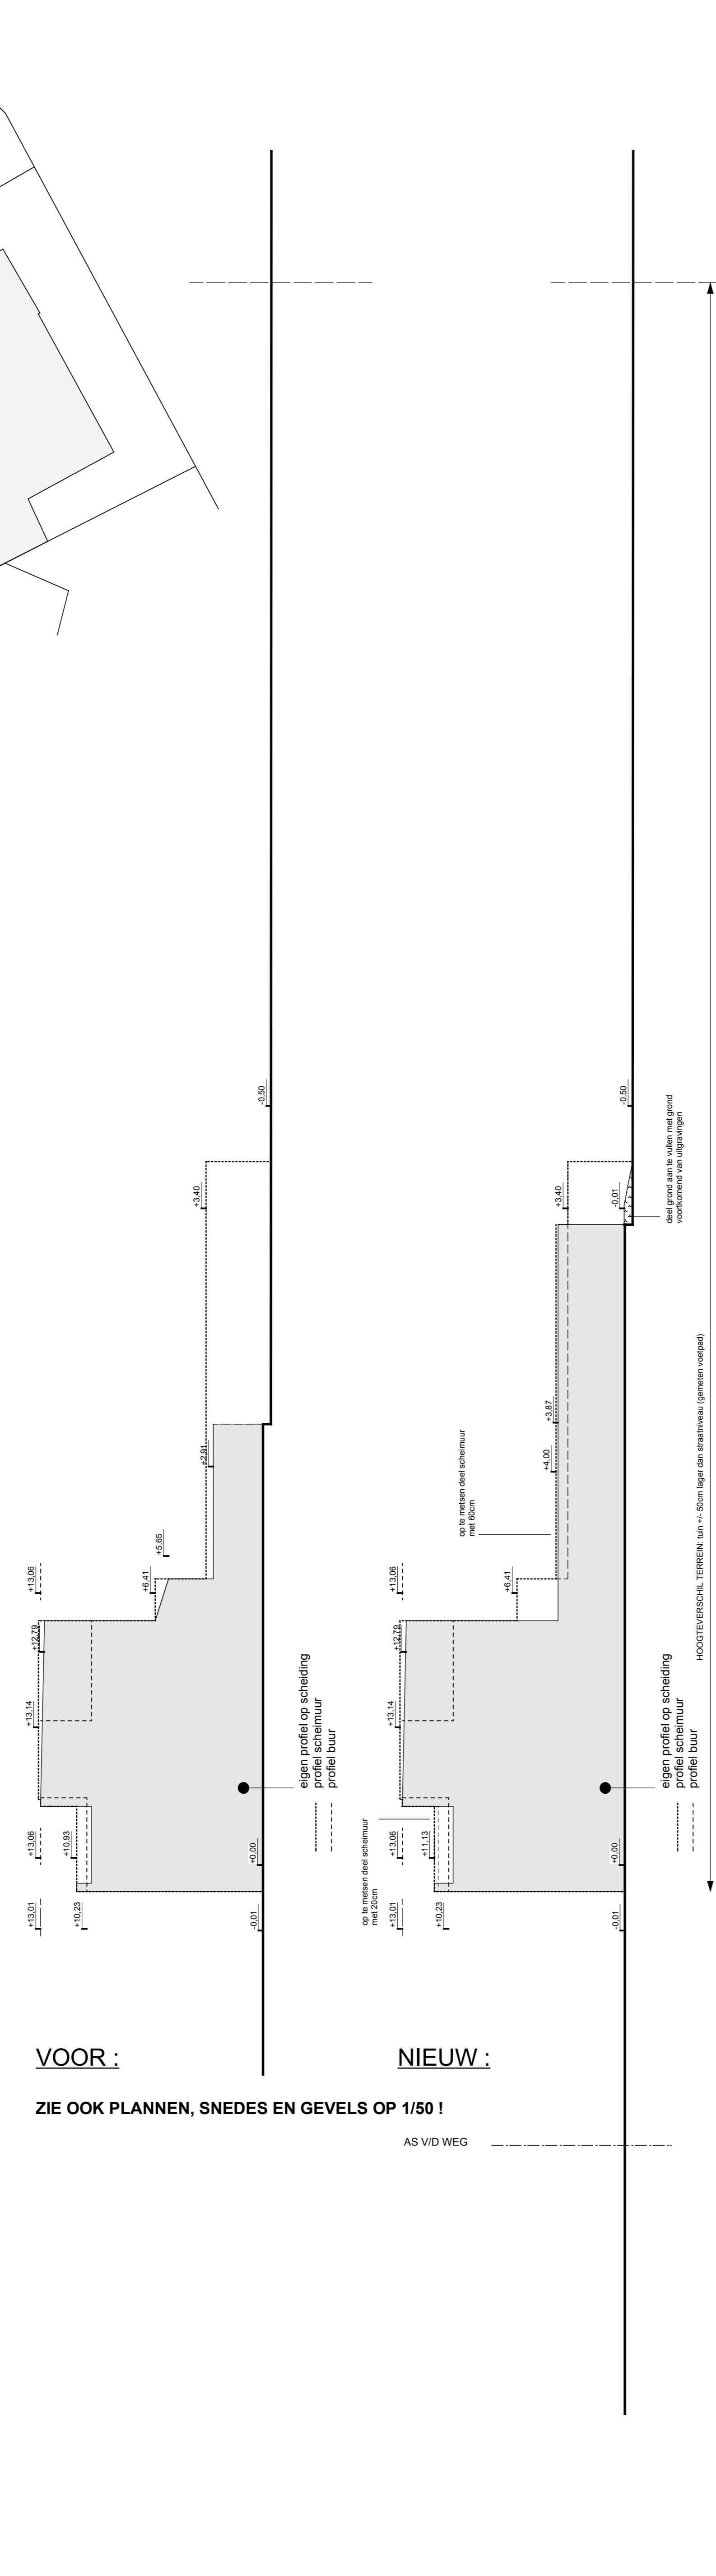


INPLANTINGSPLAN bestaand
TERREINPROFIEL
schaal: 1/200

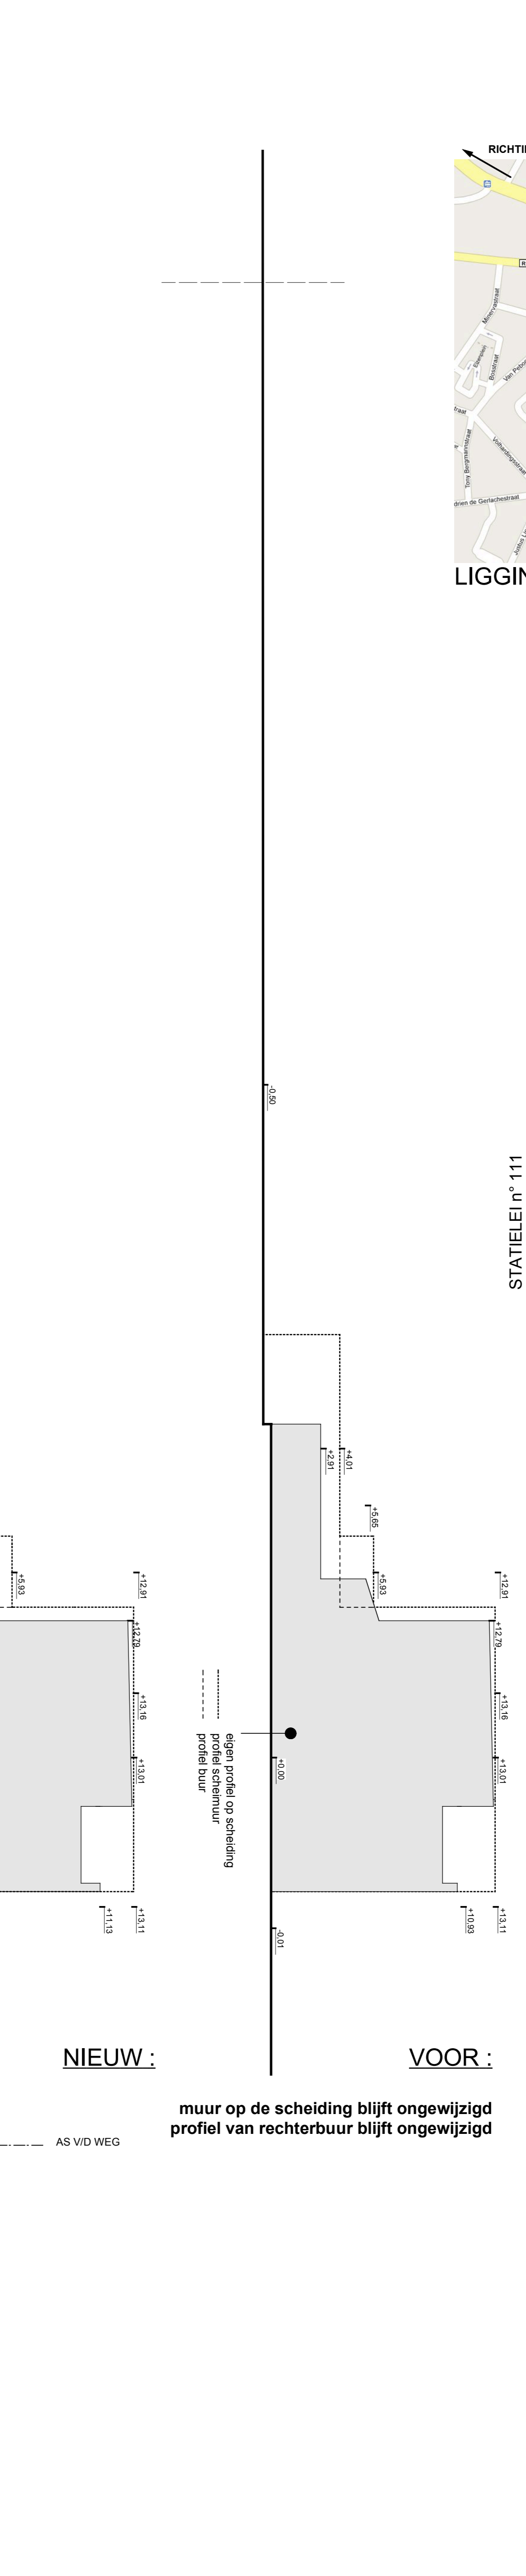

INPLANTINGSPLAN nieuw
TERREINPROFIEL
schaal: 1/200

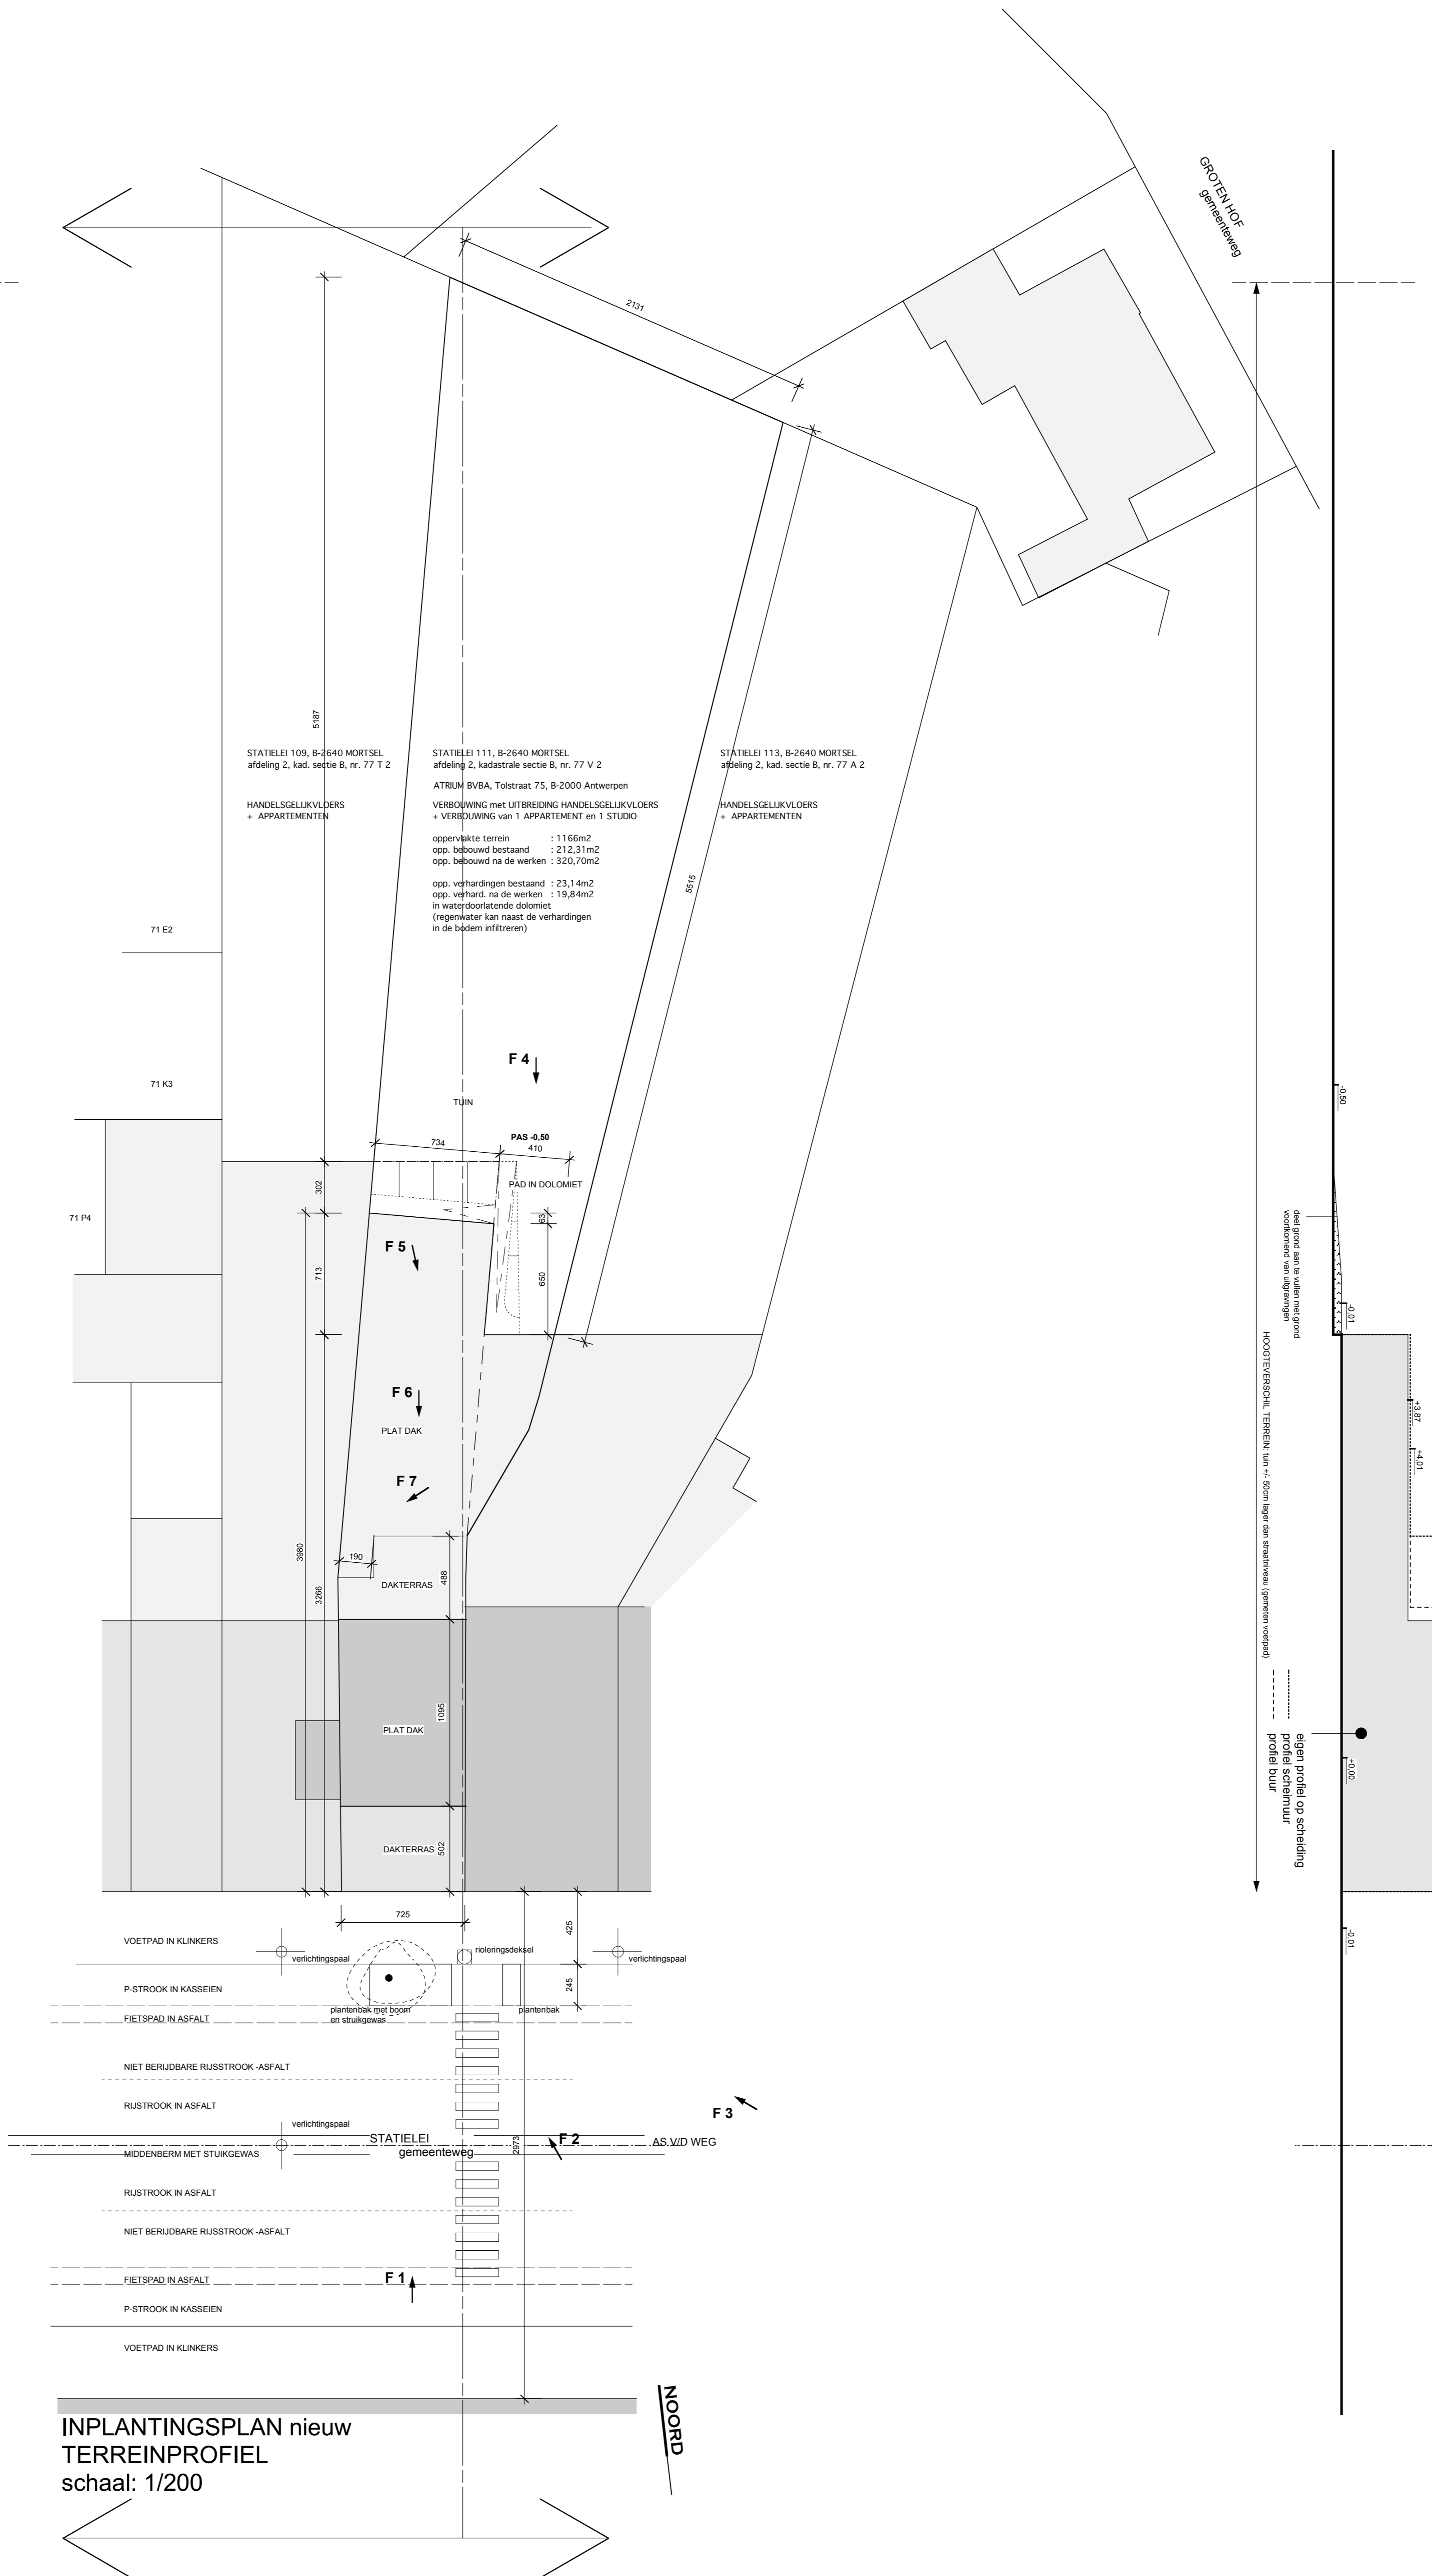

BOUWAANVRAAG
VERBOUWING met UITBREIDING HANDELSGELIJKVLOERS
+ VERBOUWING van 1 APPARTEMENT en 1 STUDIO

BOUWHEER	ATRIUM BVBA Zaakvoerder: Coen Dirk Tolstraat 75 B-2000 Antwerpen atrium@telenet.be	+32(0)495509579
BOUWPLAATS	STATIELEI 111, B-2640 MORTSEL afdeling 2, kadastrale sectie B, nr. 77 V 2	
ARCHITECT	AR CONCEPT BVBA ARCHITECTENVENNOOTSCHAP Architect-zakvoerder: Vermeersch Sacha Montignystraat 12 B-2018 Antwerpen arconcept@telenet.be	+32(0)496514208
INHOUD	INPLANTINGSPLAN SITUATIEPLAN LIGGINGSPLAN	1/200 1/1.000 1/25.000

muur op de scheiding blijft ongewijzigd
profiel van rechterbuur blijft ongewijzigd

ALLE NUTSLEIDINGEN AANWEZIG
GEEN BOMEN TE VELLEN