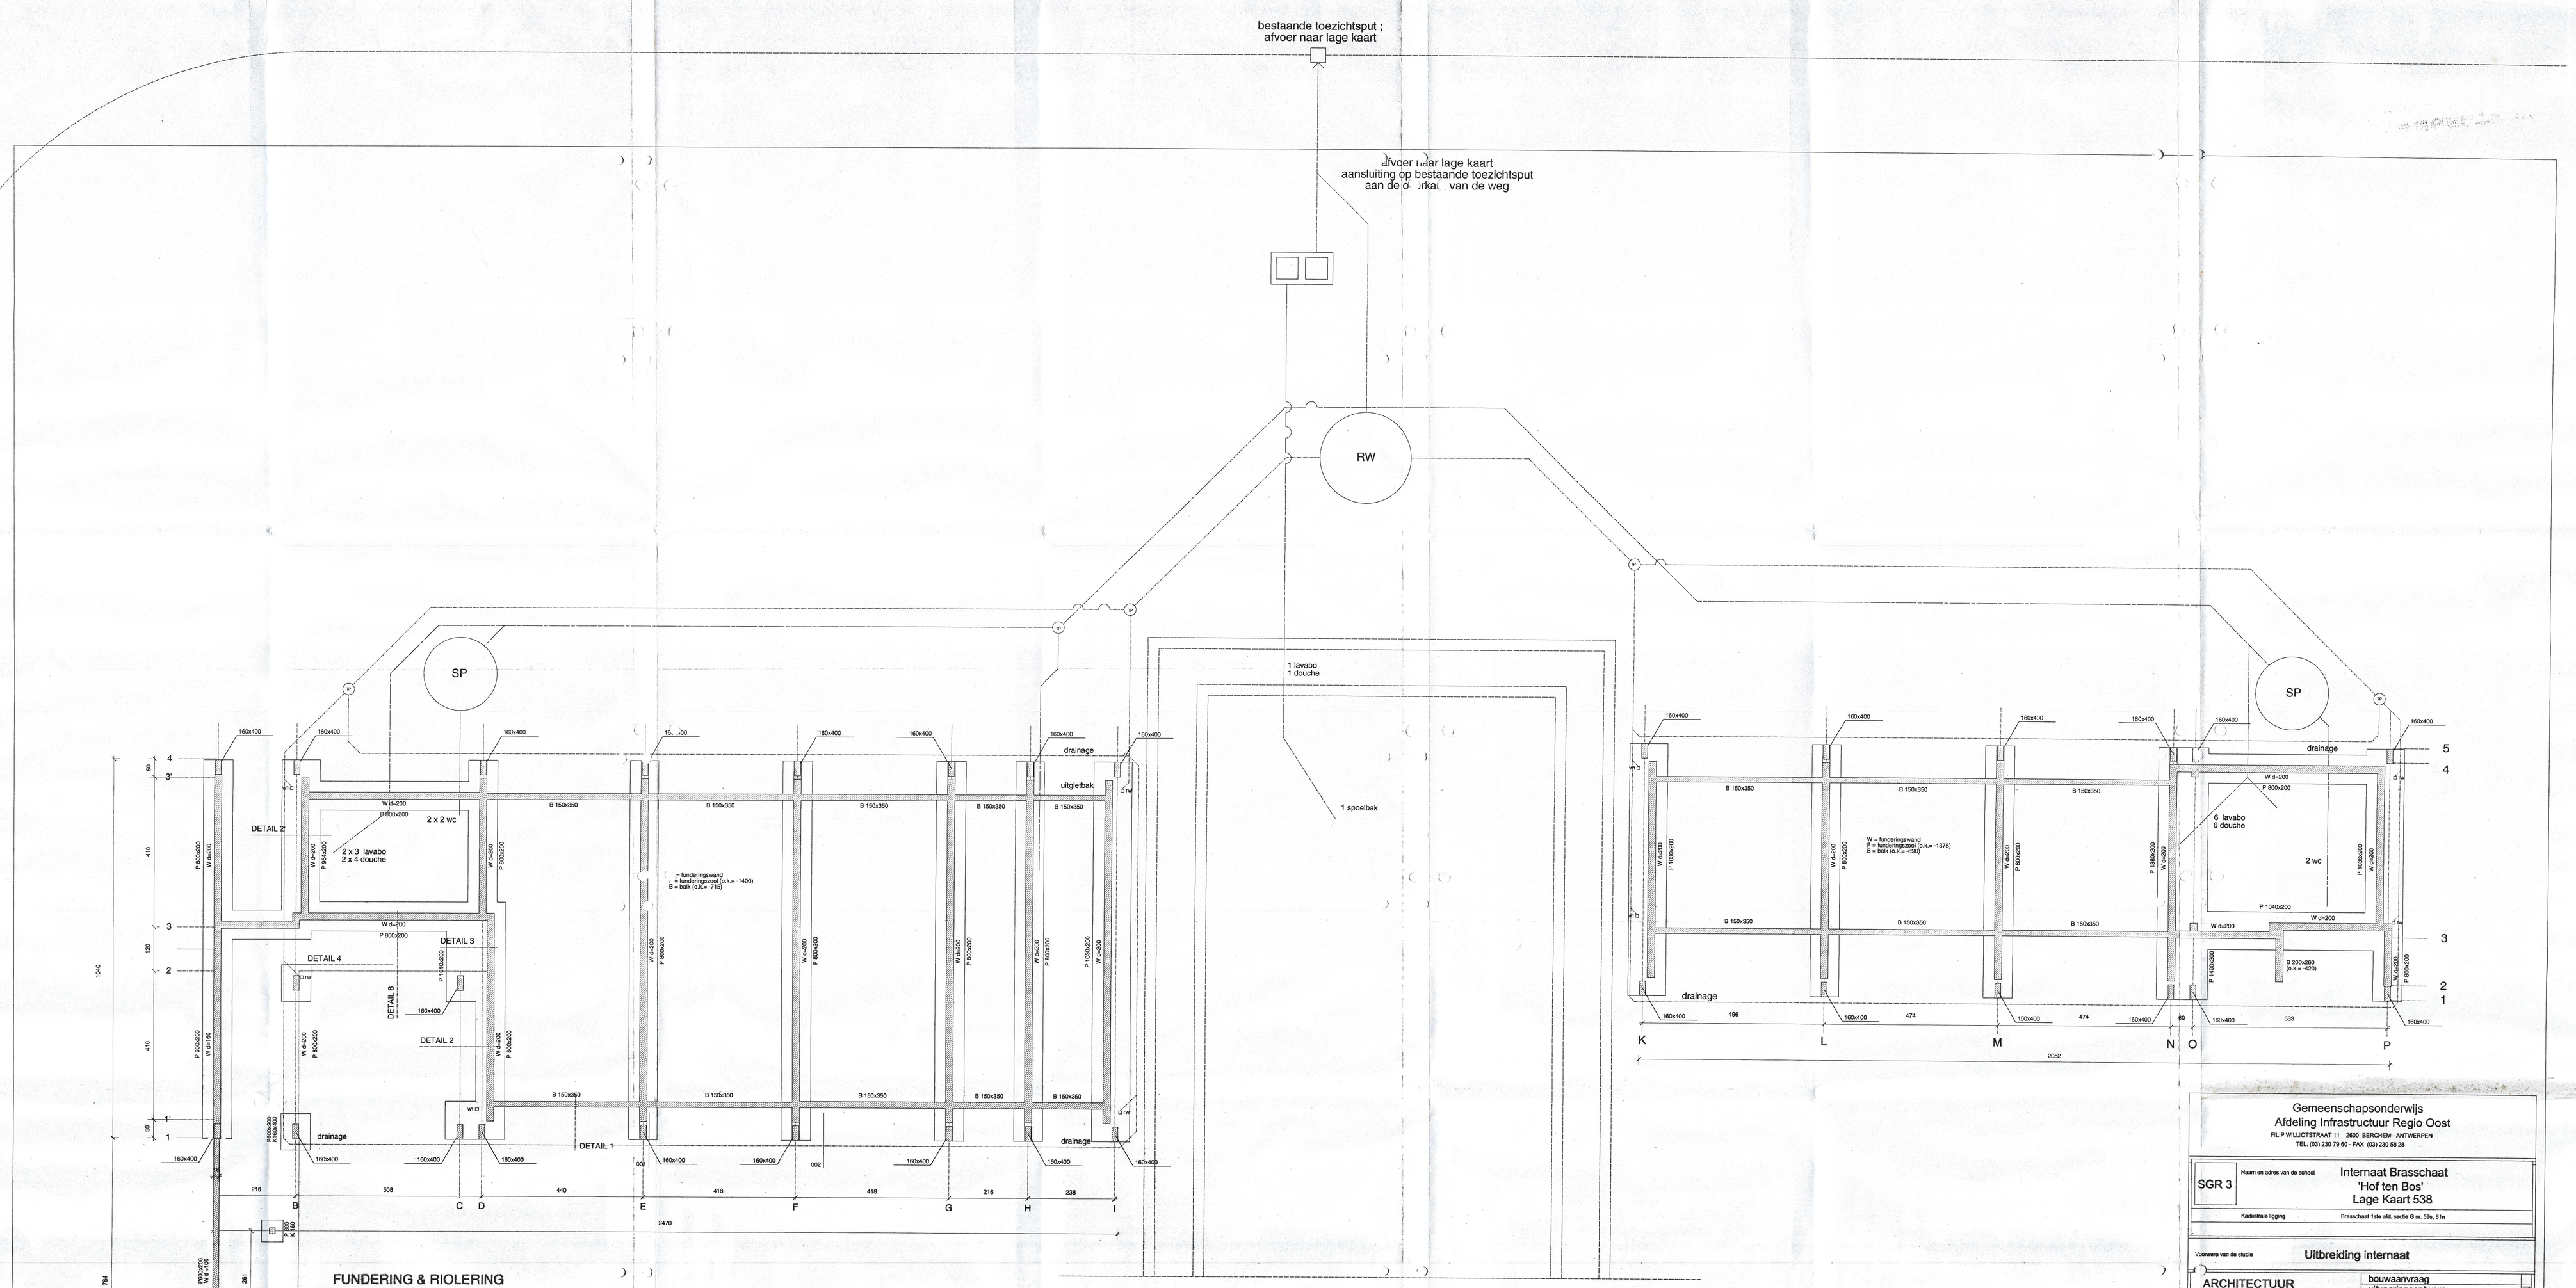

LEGENDE

- zichtbeton
- metselwerk, bepleisterd
- lichte wanden
- bestaande structuur
- afbraak of demontage

gevelelementen in zichtbeton,
beide elementen met thermische afgesneden in de massa gelijkwel

schrijnwerk kastanjehout, natuurel

invulpanelen gemaseiteerd glas

regenwaterafvoeren in zink

muurankerprofielen in aluminium

Alle funderingen zijn aan te zetten in vaste, ongeroerde bodem, op voorwaarde dagtal, eventgezien van de sanddukdingen op de plannen ;

Alle dragende elementen maken deel uit van een stabiliteitsstudie, uitgevoerd door het bureau ABT - schreurs in bouwtechniek, Kaiserwaelstraat 18, 2000 Antwerpen ;

Speciale Technieken volgens studie, uitgevoerd door Bureau Bouwtechniek, Kaiserwaelstraat 18, 2000 Antwerpen ;

Alle maten zijn te controleren op de werf

Gemeenschapsonderwijs
Afdeling Infrastructuur Regio Oost
FILIP WILLIOTSTRAAT 11 2600 BERCHEM - ANTWERPEN
TEL. (03) 230 79 60 - FAX (03) 230 56 28

SGR 3

Naam en adres van de school: Internaat Brasschaat 'Hof ten Bos' Lage Kaart 538

Kadastrale ligging: Brasschaat 1ste afd, sectie G nr. 59a, 61n

Voorwerp van de studie: Uitbreiding internaat

ARCHITECTUUR — bouwaanvraag / uitvoeringsontwerp

Aanduiding in verband met de tekeningen

FUNDERING & RIOLERING

Bijhorend bestek: A.51.01.2004.082	Schaal: 1 : 50	Blad nr.: 1	
Nr: IRC/IV	Prijs: 4,00 euro - opp. 1 m2	Aantal bladen: 5	

Opgemaakt door Architecten ZED
Stationsstraat 8, 2800 Mechelen
tel 015/41 34 99 fax 015/43 23 49 zed@ze.be

Dossier : ZED.016 — Vincent Rijp, vincent@ze.be — Christina Fonteijne, christina@ze.be

Datum : 13 - 09 - 2004

Klasseringsnr.

Aangebrachte wijzigingen

Nr.	Datum	Omschrijving

Architecten (ontwerp)	ZED
Architecten (uitvoering)	Bureau Bouwtechniek
Stabiliteit	abt
Technieken	Bureau Bouwtechniek
Veiligheid	Technis
Infrastructuur	

AANBESTEDING

goedgekeurd voor uitvoering vlg. de studieopdracht
Voor de Afgevaardigd Bestuurder
De ambtenaar projectbegeleider architect M.Jageneau

Datum 12 - 10 - 2004 Handtekening

Aanvaard door de aannemer

Datum Handtekening