


CU ledingen volgens plan

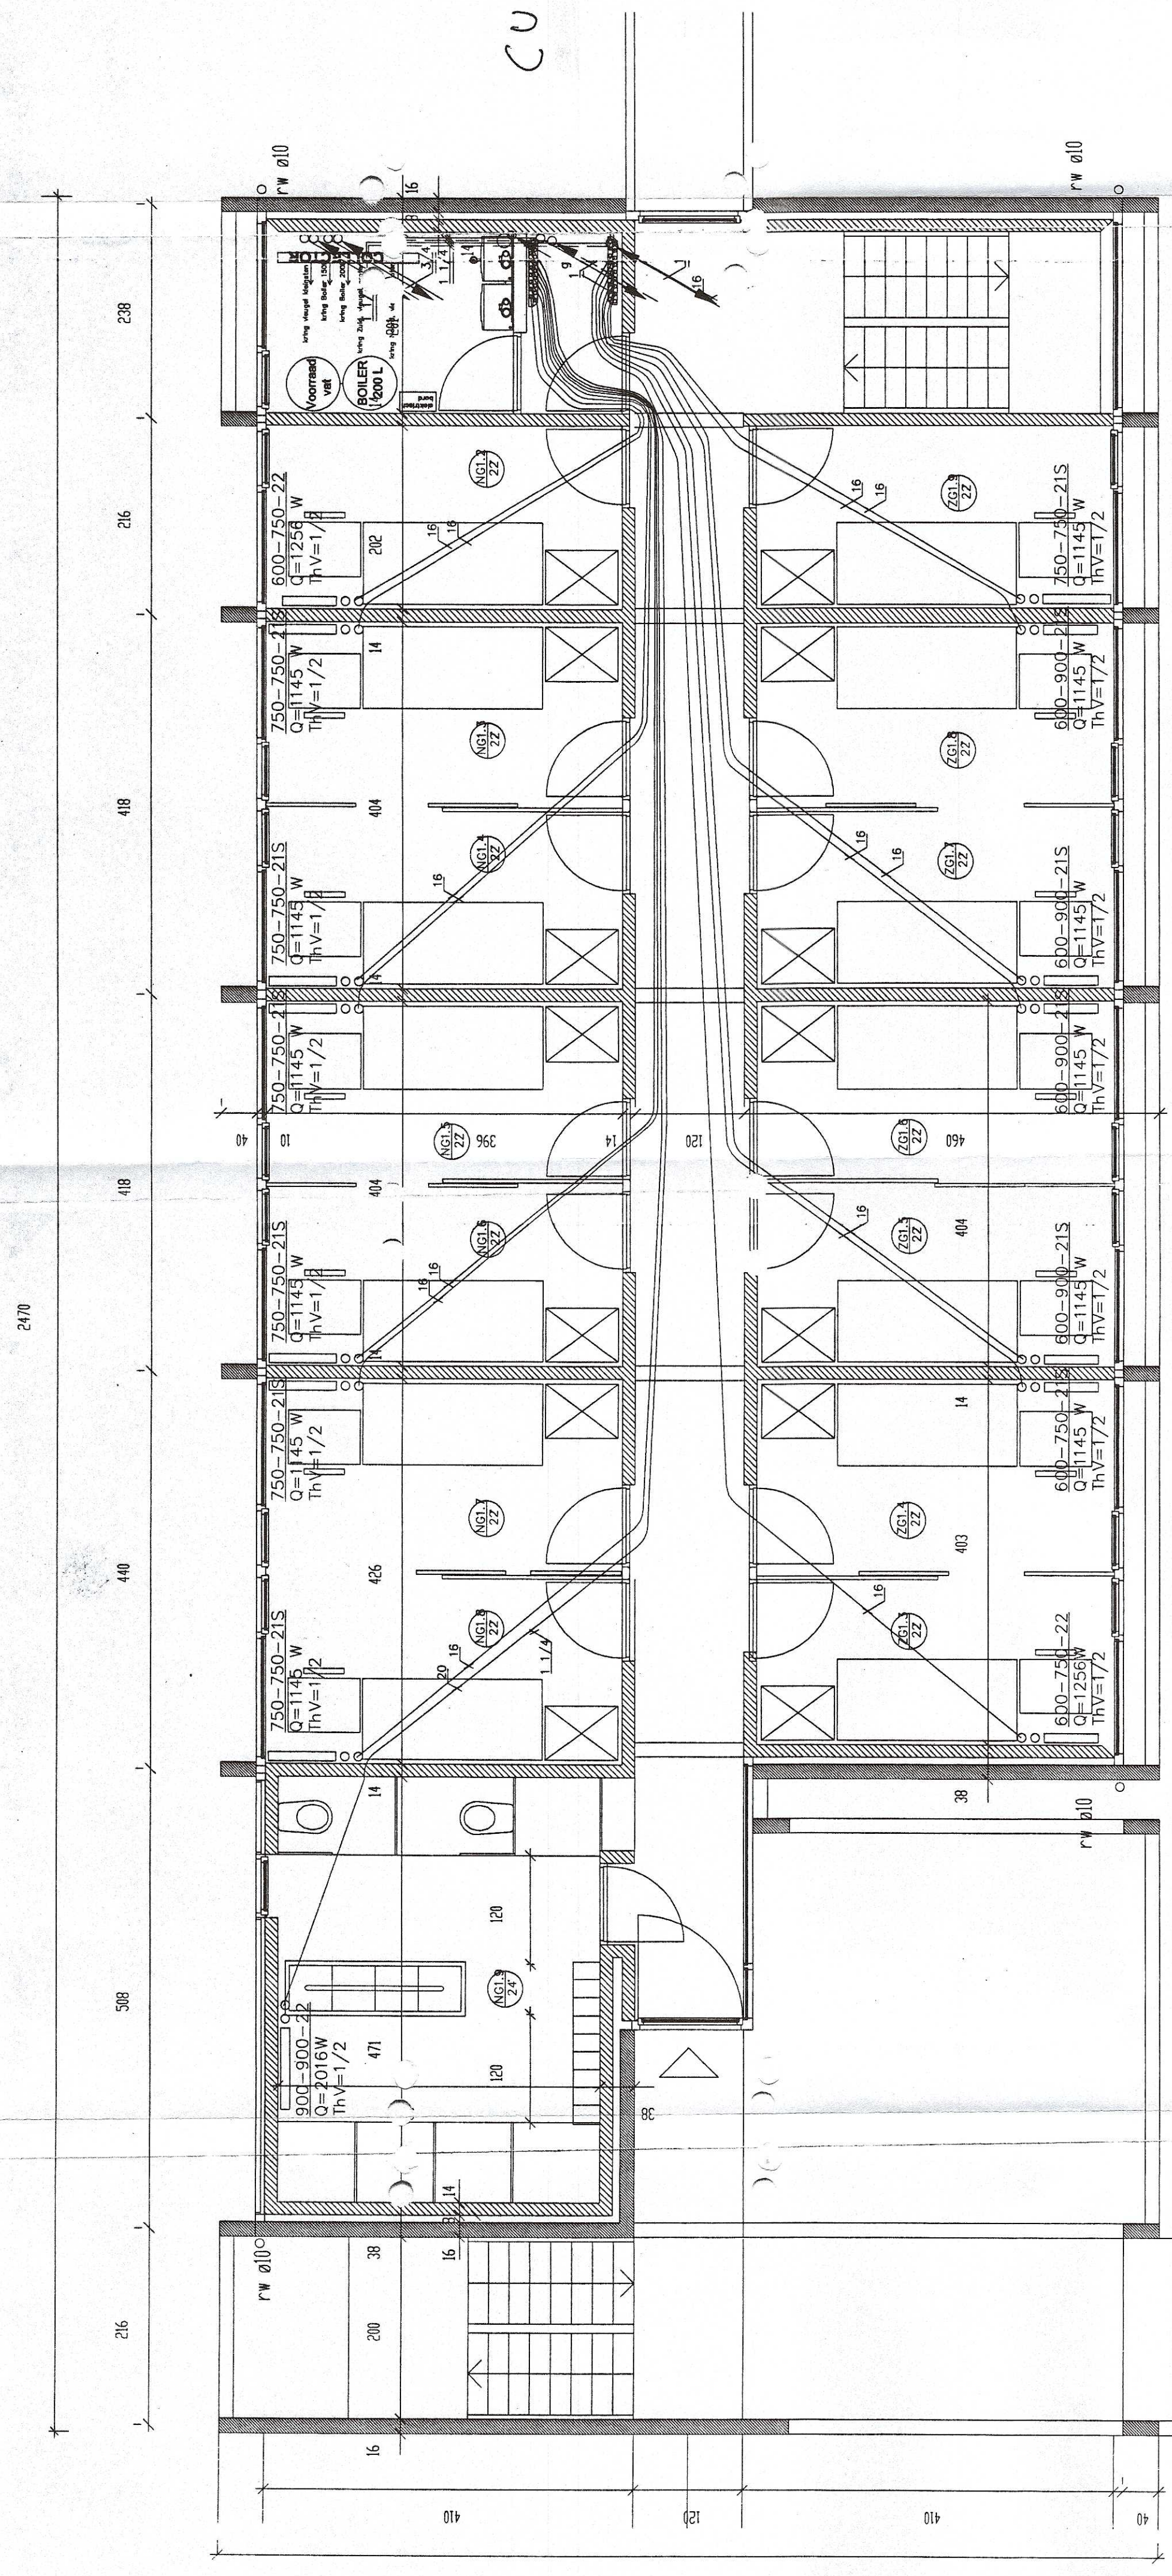

15

Verdieping

Gemeenschapsonderwijs Afdeling Infrastructuur Regio Dost FILIP WILLEMSTRAAT 11 2608 BERCHEN - ANVERPEN TEL. (03) 230 79 60 - FAX (03) 230 58 28	
Naam en adres van de school SGR 3	Internaat Brasschaat 'Hof ten Bos' Lage Kaart 538 Brasschaat 1ste afd. sectie G nr. 59a, 6in
Kostbare ligging	Voorwerp van de studie Uitbreiding internaat
TECHNIEKEN	bouw aanvraag uitvoeringsontwerp
HV 01 - VERWARMING EERSTE VERDIEPING	
Bijzondere bestek Nr. A51012004082	Schaal 1/50 Blad nr. 2
Opgevoerd door Bureau Bouwtechniek I&N ZED ARCHITECTEN	Prijs : € 1,94 opp. 0,49 m ² Aantal bladen 2
Doss. : ZED006 d. d. : 05-10-2004 Vertijn Vyncke	Klussenlijst: Aangebrachte wijzigingen
Architectuur Staliteit Elektriteit Verwarming Infrastructuur	Nr. Datum Beschrijving [Handwritten signatures and dates]
<p style="text-align: center;">AANBESTEDING</p>	
Gedgekeurd voor uitvoering vlg. de studieopdracht Voor de Afgevaardigd Bestuurder De onbetw. projectbegeleider architect M. Jagneau	Aanvaard door de aannemer [Handwritten signature]
Datum 12-10-2004	Datum Handtekening