



Splitsingsplan

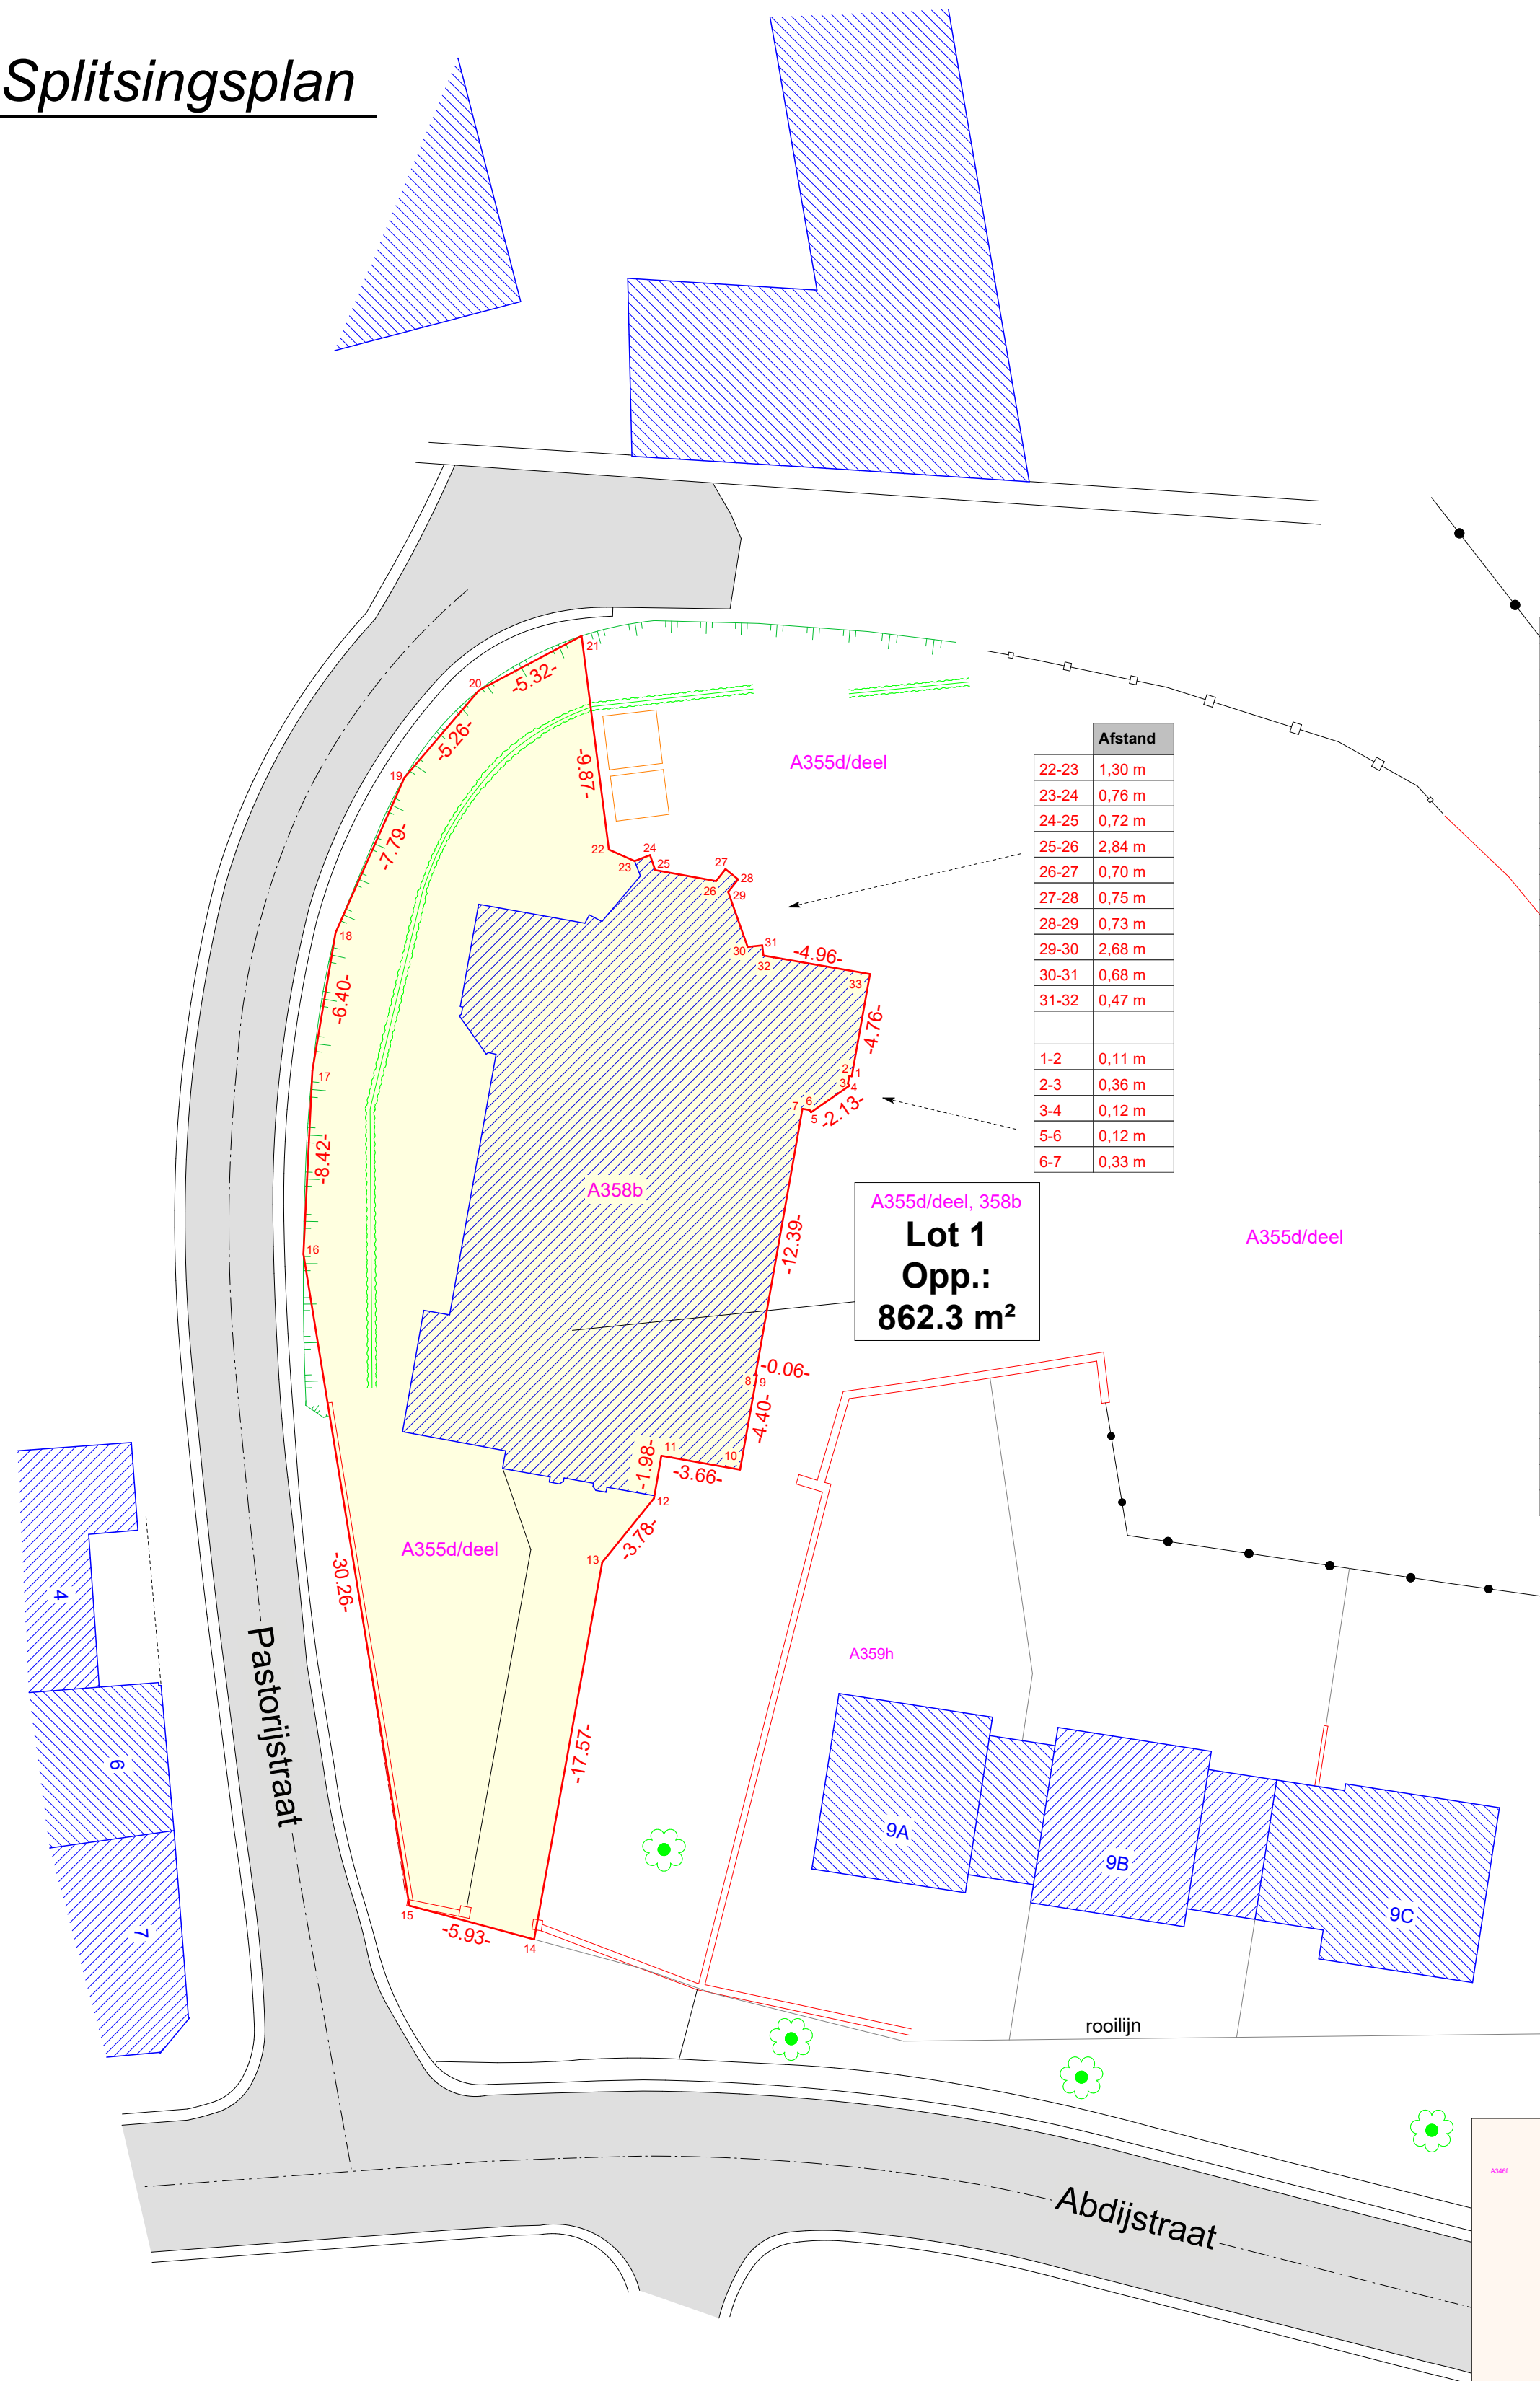

Hoekpunten eigendomsgrenzen	Lambert 72 X (m)	Lambert 72 Y (m)	Localisatie eigendomsgrenzen
1	205250,640	155479,827	hoek gebouw
2	205250,577	155479,919	hoek gebouw
3	205250,276	155479,720	hoek gebouw
4	205250,252	155479,605	hoek gebouw
5	205248,162	155480,040	hoek gebouw
6	205248,187	155480,159	hoek gebouw
7	205248,002	155480,437	hoek gebouw
8	205237,690	155473,578	hoek gebouw
9	205237,724	155473,527	hoek gebouw
10	205234,052	155471,095	hoek gebouw
11	205232,026	155474,144	hoek gebouw
12	205230,380	155473,043	hoek verharding
13	205226,617	155472,738	hoek verharding
14	205211,950	155463,073	niet gematerialiseerd
15	205209,125	155468,285	hoek muur
16	205227,397	155492,406	niet gematerialiseerd
17	205233,773	155497,909	niet gematerialiseerd
18	205239,077	155501,499	niet gematerialiseerd
19	205246,412	155504,121	niet gematerialiseerd
20	205251,662	155504,406	niet gematerialiseerd
21	205256,710	155502,721	niet gematerialiseerd
22	205250,482	155495,058	niet gematerialiseerd
23	205250,918	155493,839	hoek gebouw
24	205251,601	155493,515	hoek gebouw
25	205251,267	155492,874	hoek gebouw
26	205252,826	155490,503	hoek gebouw
27	205253,522	155490,571	hoek gebouw
28	205253,582	155489,826	hoek gebouw
29	205252,854	155489,763	hoek gebouw
30	205251,640	155487,374	hoek gebouw
31	205252,156	155486,938	hoek gebouw
32	205251,855	155486,580	hoek gebouw
33	205254,609	155482,453	hoek gebouw

LEGENDE	
	Loofboom
	Bijgebouw
	Draadafsluiting
	Goot
	Haag
	Muur
	Muur gebouw
	Plaatafsluiting
	Talud
	Weg verhard

Grens	Verduidelijking	Materiële aard
23-24-25-26-27-28-29-30-31-32-33-1-2-3-4-5-6-7-8-9-10-11	nieuwe grens na splitsing	kant muur kerk
11-12	nieuwe grens na splitsing	kant muur kerk en verlengde ervan
12-13-14	nieuwe grens na splitsing	rand verharding toegangsweg kerk
14-15	rooilijn volgens plan studiebureau Grontmij d.d. 06.05.2015	niet gematerialiseerd
15-16	grens volgens plan studiebureau Grontmij d.d. 06.05.2015	kant afsluitingsmuur en verlengde ervan
16-17-18-19-20-21	grens volgens atlas der buurtwegen	onderkant talud
21-22-23	nieuwe grens na splitsing	niet gematerialiseerd

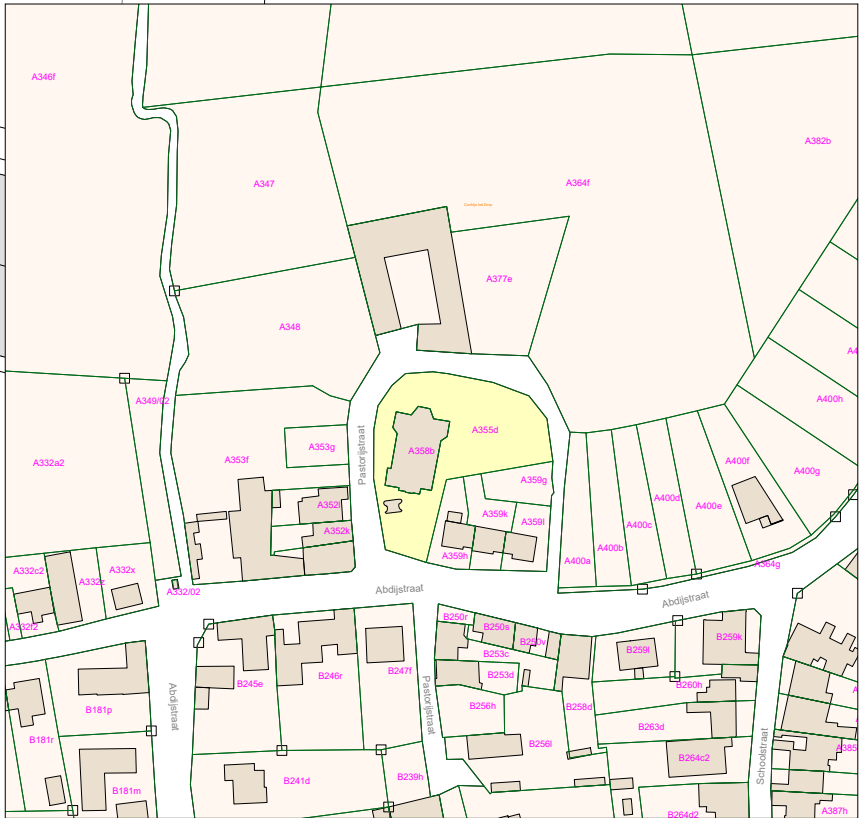

Kadasterplan

Schaal : 1/2500

Plan opgemaakt met behulp van:

- Opgemeten bestaande toestand door Landmeterskantoor Van Eester BVBA dd. 14 november 2023
- Plan studiebureau Grontmij d.d. 06.05.2015
- Atlas der buurtwegen

RVE OP 2023 10 1399 PHY

Opgemaakt en in plan gebracht door Landmeter - Expert

Robby Van Eester
LAN 141572

LANDMETERSKANTOOR
VAN EESTER

TEL: 03/484 40 84
Email: info@landmetervaneester.be
www.landmetervaneester.be

Gemeten door	PHY	Opgevolgd door	PHY
Schaal	1/250	Papier	A2
Coörd. syst.	Lambert 72	Hoogtesyst.	TAW
Dossiernummer	RVE OP 2023 10 1399 PHY	Datum	15/12/2023
Splitsingsplan			
Identificatienummer plan: 71030/10049			

Gingelom

Abdijstraat 9
3890 Gingelom

Afdeling 10 Sectie A Nummer(s) 358b, 355d/deel